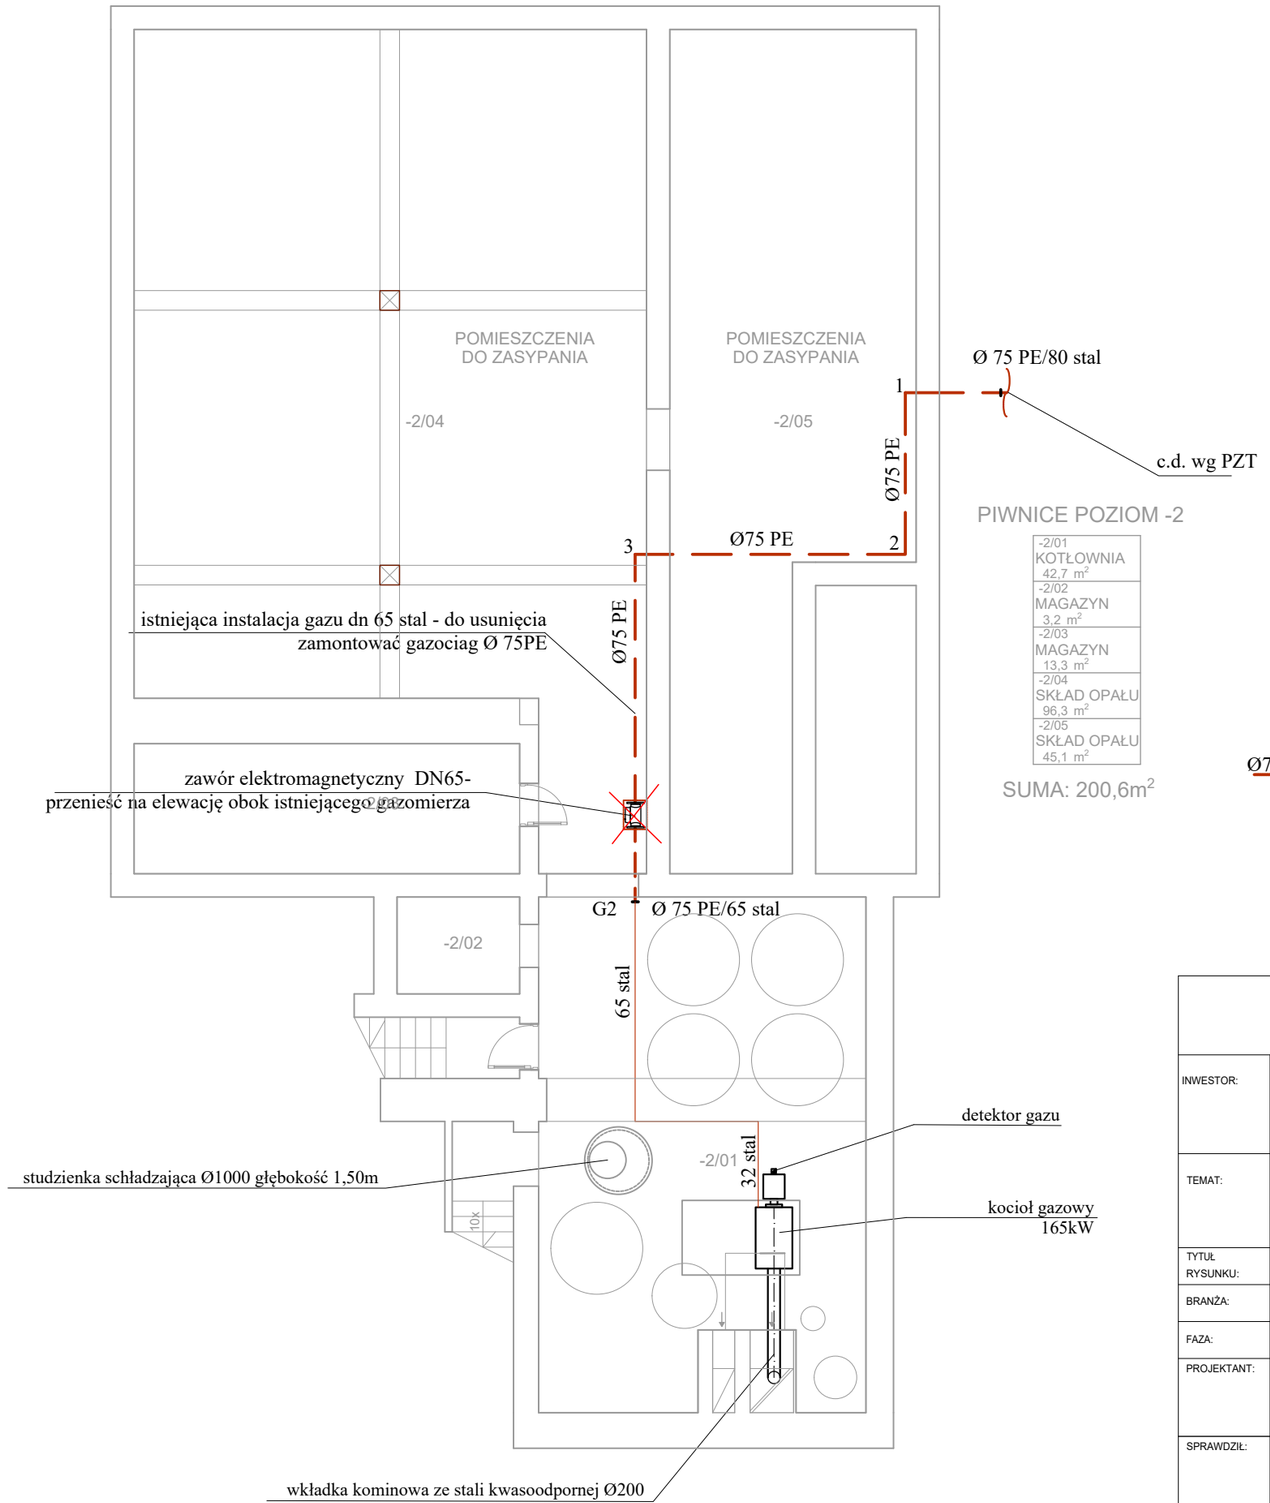

PIWNICE POZIOM -2

-2/01	KOTŁOWNIA 42,7 m²
-2/02	MAGAZYN 3,2 m²
-2/03	MAGAZYN 13,3 m²
-2/04	SKŁAD OPAŁU 96,3 m²
-2/05	SKŁAD OPAŁU 45,1 m²

SUMA: 200,6m²

LEGENDA:

Ø75 PE/65 stal — projektowana instalacja gazu

AB-PROJEKT

30-606 KRAKÓW, UL. BOLESŁAWA ROI 4/1

INWESTOR:	SAMODZIELNY ZAKŁAD OPIEKI ZDROWOTNEJ NR 1 W BEŁŻYCACH UL. PRZEMYSŁOWA 44, 24-200 BEŁŻYCE		
TEMAT:	MODERNIZACJA BLOKU OPERACYJNEGO I KOMÓREK POMOCNICZYCH DLA ODDZIAŁÓW POŁOŻNICZO-GINEKOLOGICZNEGO, NEONATOLOGICZNEGO, CHIRURGICZNEGO, CHORÓB WEWNĘTRZNYCH ORAZ PRACOWNI ENDOSKOPII SZPITALA POWIATOWEGO IM. DR WOJCIECHA OCZKI W BEŁŻYCACH		
TYTUŁ RYSUNKU:	RZUT POZIOMU -2- INSTALACJA GAZU		
BRANŻA:	SANITARNA	RYS. NR: S2-02	SKALA: 1:100
FAZA:	PROJEKT WYKONAWCZY		
PROJEKTANT:	mgr inż. Renata Kwaśniewska MAP/0233/PWOS/05	PODPIS:	DATA: KWIECIEŃ 2020
SPRAWDZIŁ:	mgr inż. Aleksander Soja MAP/0264/POOS/04	PODPIS:	

Projekt ten jest własnością autora i jest chroniony przez Ustawę o prawie autorskim i prawach pokrewnych.
Wprowadzanie zmian do projektu lub kopiowanie oraz używanie tych rysunków do jakichkolwiek innych
celów bez wcześniejszego uzyskania pisemnej zgody autora jest zabronione.

ArchiCAD 22 NR LICENCJI 3-4535025