



SZOZ NR 1 W BEŁŻYCACH
SZPITAL POWIATOWY IM. DR W. OCZKI W BEŁŻYCACH
MODERNIZACJA BLOKU OPERACYJNEGO
BUDYNEK GOSPODARCZY - RZUT
ŹRÓDŁA ZASILANIA GAZÓW MEDYCZNYCH

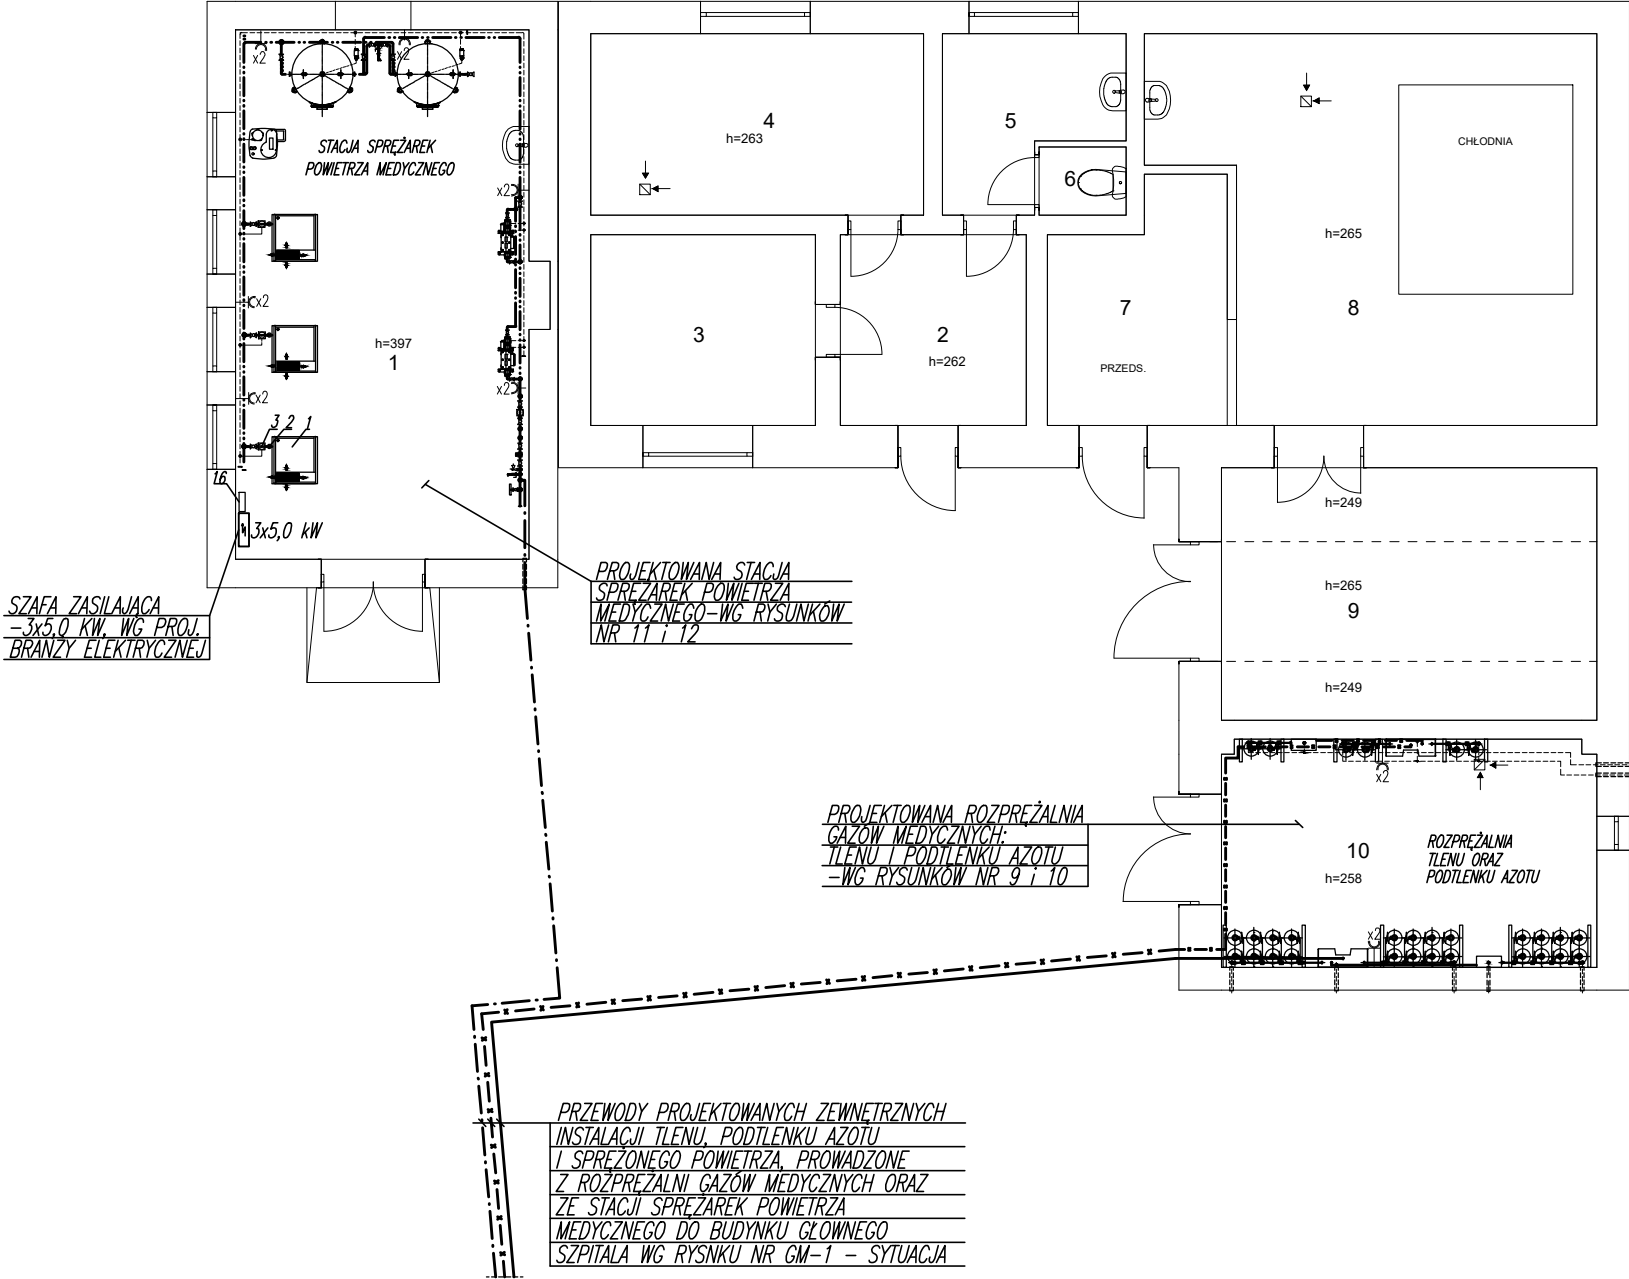

- 1 POMIĘSZCZENIE AGREGATU
27,7 m²
2 PRZEDSIONEK
6,4 m²
3 MAGAZYN
7,6 m²
4 MAGAZYN
10,6 m²
5 SANITARIATY
4,6 m²
6 WC
1 m²
7 PRZEDSIONEK
7,1 m²
8 PRZECIHOVALNIA ZWŁOK
27,2 m²
9 WYDAWANIE ZWŁOK
17,2 m²
10 MAGAZYN GAZÓW MEDYCZNYCH
15,4 m²

OZNACZENIA PROJEKTOWANYCH ZEWNĘTRZNYCH
INSTALACJI TLENU, PODTLENKU AZOTU I SPRĘŻONEGO POWIETRZA:

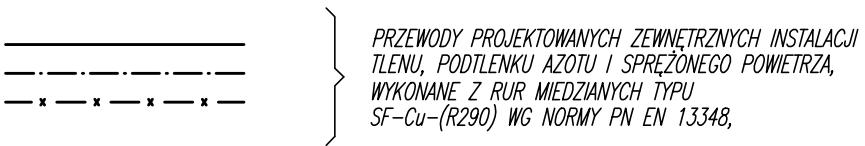


PRACOWNIA PROJEKTOWA ANDRZEJ KOMISARZ

Projektowanie instalacji gazów medycznych, technicznych i laboratoryjnych.

EN ISO 13485:2016

Os. Sienkiewicza 1/3, 32-020 Wieliczka

kongamed@poczta.onet.pl, tel. 509-374-932, 516-109-970

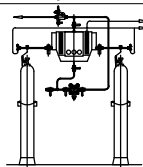

AB-PROJEKT

30-606 KRAKÓW, UL. BOLESŁAWA ROI 4/1

INWESTOR:	SAMODZIELNY ZAKŁAD OPIEKI ZDROWOTNEJ NR 1 W BEŁŻYCACH UL. PRZEMYSŁOWA 44, 24-200 BEŁŻYCE		
TEMAT:	MODERNIZACJA BLOKU OPERACYJNEGO I KOMÓREK POMOCNICZYCH DLA ODDZIAŁÓW POŁOŻNICZO-GINEKOLOGICZNEGO, NEONATOLOGICZNEGO, CHIRURGICZNEGO, CHOROÓB WEWNĘTRZNYCH ORAZ PRACOWNI ENDOSKOPII SZPITALA POWIATOWEGO IM. DR WOJCIECHA OCZKI W BEŁŻYCACH		
TYTUŁ RYSUNKU:	BUDYNEK GOSPODARCZY - RZUT - ŹRÓDŁA ZASILANIA GAZÓW MEDYCZNYCH		
BRANŻA:	GAZY MEDYCZNE	RYS. NR	SKALA:
FAZA:	PROJEKT WYKONAWCZY	GM-08	1:100
PROJEKTANT:	mgr inż. ANDRZEJ KOMISARZ upr. bud. 167/99	PODPIS:	DATA: CZERWIEC 2020

Projekt ten jest własnością autora i jest chroniony przez Ustawę o prawie autorskim i prawach pokrewnych.
Wprowadzanie zmian do projektu lub kopiowanie oraz używanie tych rysunków do jakichkolwiek innych
celów bez wcześniejszego uzyskania pisemnej zgody autora jest zabronione.

ArchiCAD 22 NR LICENCJI 3-4535025