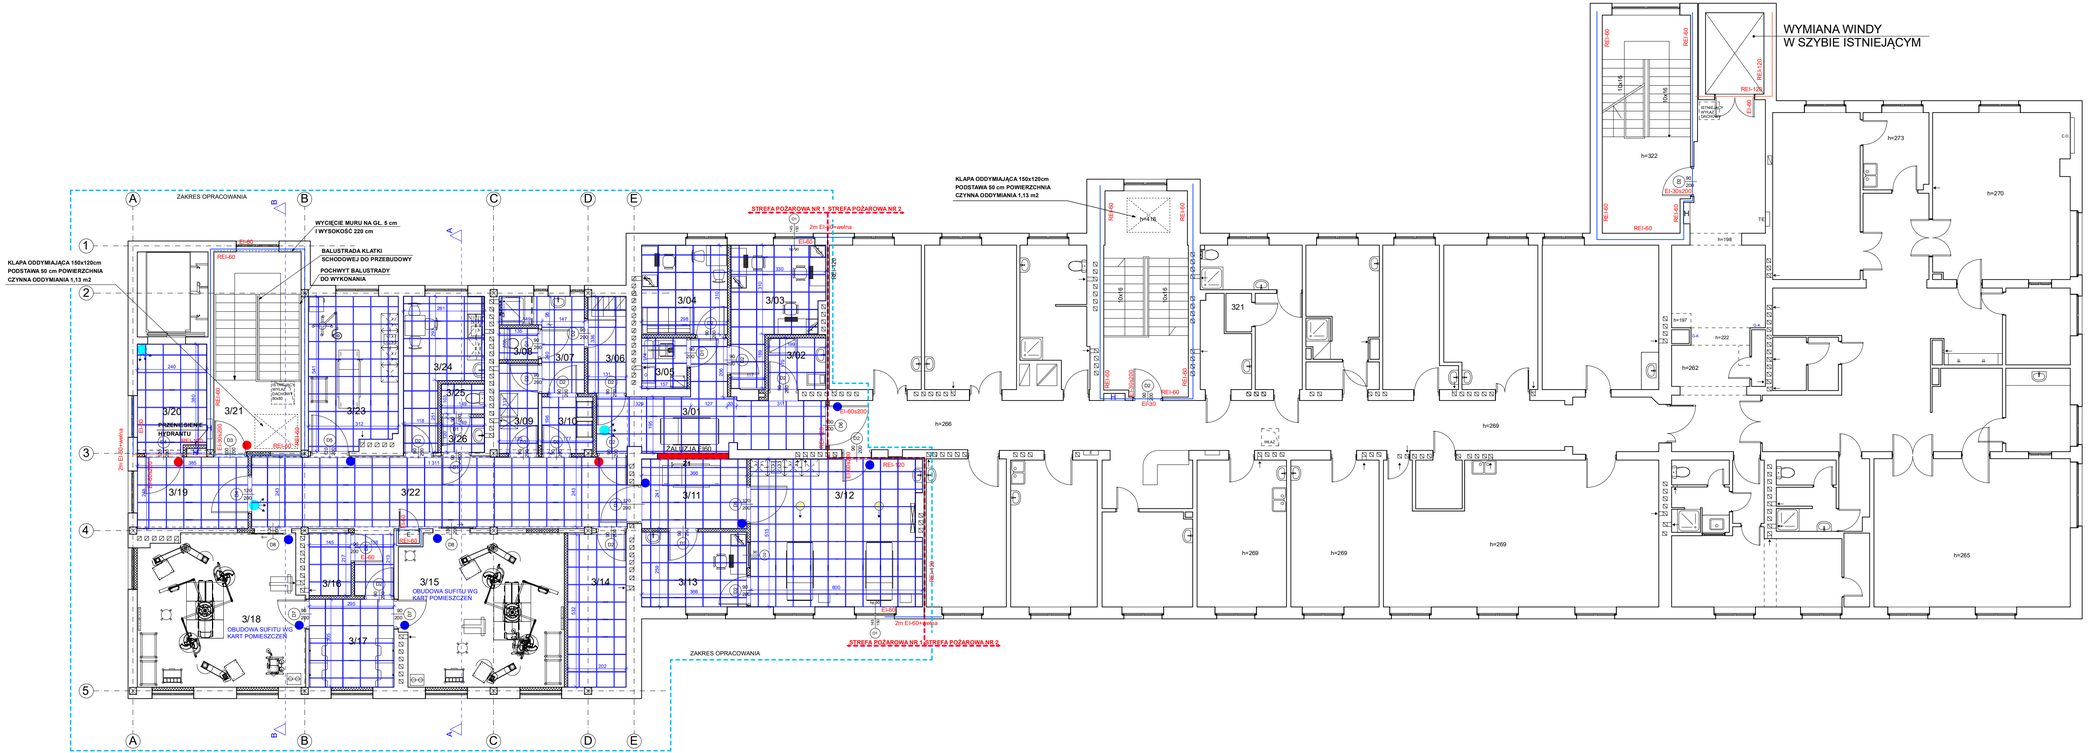

BLOK OPERACYJNY

3/01 KORYTARZ - ŚL. PACJ. CZ. BRUDNA A: 15,8 m²	3/14 MAGAZYN MAT. OPER. A: 11 m²
3/02 BRUDOWNIK A: 3,6 m²	3/15 SALA OPERACYJNA A: 30,4 m²
3/03 POKÓJ LEKARZY A: 12,3 m²	3/16 POM. ELEKTRYCZNE A: 3,3 m²
3/04 POKÓJ PIELĘGNIAREK A: 9,3 m²	3/17 MYJNIA CHIRURGICZNA A: 9,4 m²
3/05 POMIESZCZENIE PORZĄDKOWE A: 2,8 m²	3/18 SALA OPERACYJNA A: 30,3 m²
3/06 SZATNIA BRUDNA A: 4,5 m²	3/19 ŚLUZA MATERIAŁOWA A: 9,6 m²
3/07 ŚLUZA SANITARNA A: 6,6 m²	3/20 PRZEDSIONEK A: 9,3 m²
3/08 WC A: 1,5 m²	3/21 KLATKA SCHODOWA A: 21,5 m²
3/09 SZATNIA CZYSTA A: 4,3 m²	3/22 KORYTARZ CZYSTY A: 37,1 m²
3/10 SZATNIA POWROTNA A: 3,7 m²	3/23 PRZYGOTOWANIE PACJENTA A: 16,6 m²
3/11 ŚLUZA PACJENTA CZĘŚĆ CZYSTA A: 9,5 m²	3/24 POKÓJ SOCJALNY A: 11,5 m²
3/12 SALA WYBUDZENIOWA A: 30,7 m²	3/25 WC A: 1,5 m²
3/13 POKÓJ PIELĘGNIAREK A: 9,6 m²	3/26 PRZEDS. WC A: 1,8 m²

AB-PROJEKT
30-606 KRAKÓW, UL. BOLESŁAWA ROI 4/1

INWESTOR: SAMODZIELNY ZAKŁAD OPIEKI ZDROWOTNEJ NR 1 W BEŁŻYCACH
UL. PRZEMYSŁOWA 44, 24-200 BEŁŻYCE

TEMAT: MODERNIZACJA BLOKU OPERACYJNEGO I KOMÓREK POMOCNICZYCH DLA ODDZIAŁÓW POŁOŻNICZO-GINEKOLOGICZNEGO, NEONATOLOGICZNEGO, CHIRURGICZNEGO, CHORÓB WEWNĘTRZNYCH ORAZ PRACOWNI ENDOSKOPII SZPITALA POWIATOWEGO IM. DR WOJCIECHA OCZKI W BEŁŻYCACH

TYTUŁ RYSUNKU: RZUT PIĘTRA 3 - BLOK OPERACYJNY - SUFITY PODWIESZANE I OBUDOWY Z PŁYT G-K

BRANŻA: ARCHITEKTURA

RYS. NR: A13

SKALA: 1:100

FAZA: PROJEKT WykonawczY

GŁÓWNY PROJEKTANT: mgr inż. arch. ANDRZEJ BRĄGIEL
uprawnienia proj. nr GPIV-63/76/75

PODPIS:

DATA: KWIECIEŃ 2020

Projekt ten jest własnością autora i jest chroniony przez Ustawę o prawie autorskim i prawach pokrewnych.
Wprowadzanie zmian do projektu lub kopiowanie oraz używanie tych rysunków do jakichkolwiek innych
celów bez wcześniejszego uzyskania pisemnej zgody autora jest zabronione.

ArchiCAD 22 LICENCJA NR 3-4535022