

Podstawowe, minimalne parametry rozdzielnic głównych:
-rozdzielanie energii realizowany w oparciu o szyny rozdzielcze do 4000A
-obciążalność prądowa szyn rozdzielczych dla IP30 – max. 4000A dla, IP55 – max. 3200A,
-dopuszczalna wytrzymałość zwarciaowa rozdzielnic – 110 kA,
-obudowy w wykonaniu wolnostojącym, ustawione na cokale 100mm,
-obudowy w wykonaniu i ochronności przystosowane do łączenia w zestawy,
-obudowy w stopniu ochrony IP30 i IK07 (bez drzwi) oraz IP55 i IK08 (z drzwiami) drzwi profilowane metalowe i transparentne,
-odpływy realizowane za pomocą złączy uniwersalnych gwintowanych lub bezpośrednio z aparatów mocy,
-wykonane na bazie jednej lub wielu ram stalowych połączonych bokami lub frontami, na których są montowane osłony oraz drzwi,
-ramy charakteryzujące się jednocześnie niewielką wagą i dużą sztywnością,
-obudowy powinny posiadać zwartą konstrukcję oraz dużą ilość łatwo dostępną przestrzeń do instalacji aparatów,
-konstrukcja rozdzielnic powinna zapewniać szybki montaż przy wykorzystaniu minimalnej ilości standardowych śrub mocowanych w łatwo dostępnych miejscach,
-przejścia kablowe chroniące przed dostępem do szyn głównych wyposażone w dodatkowe osobne drzwi,
-osłony boczne wykonane analogicznie jak osłony tyłne.


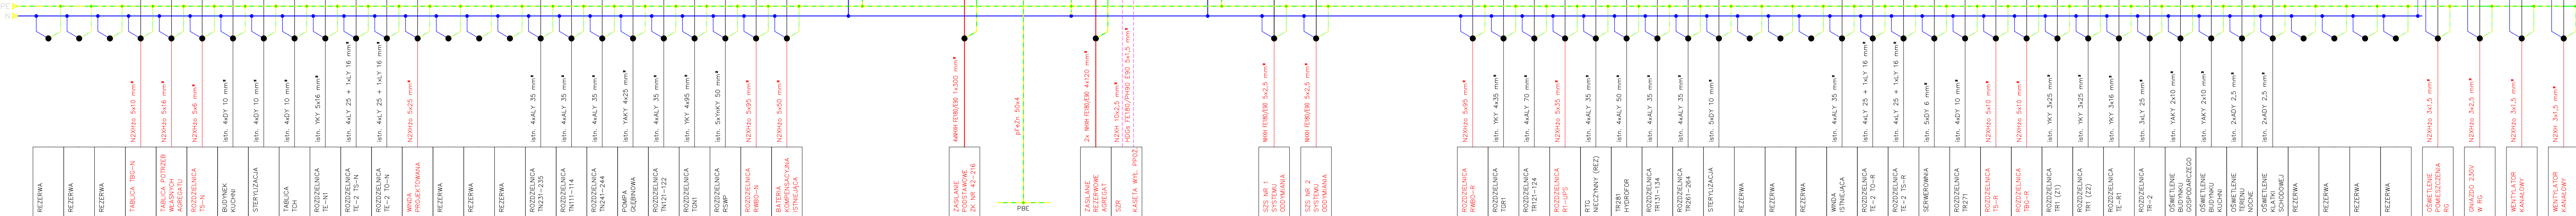


DIAGRAM ŁĄCZEŃ AUTOMATYKI SZR		
Symbol aparatu:	Q1	Q2
Zas. podstawowe	1	0
Zas. rezerwowe	0	1
0 – wyłaczony, 1 – zafazowany		

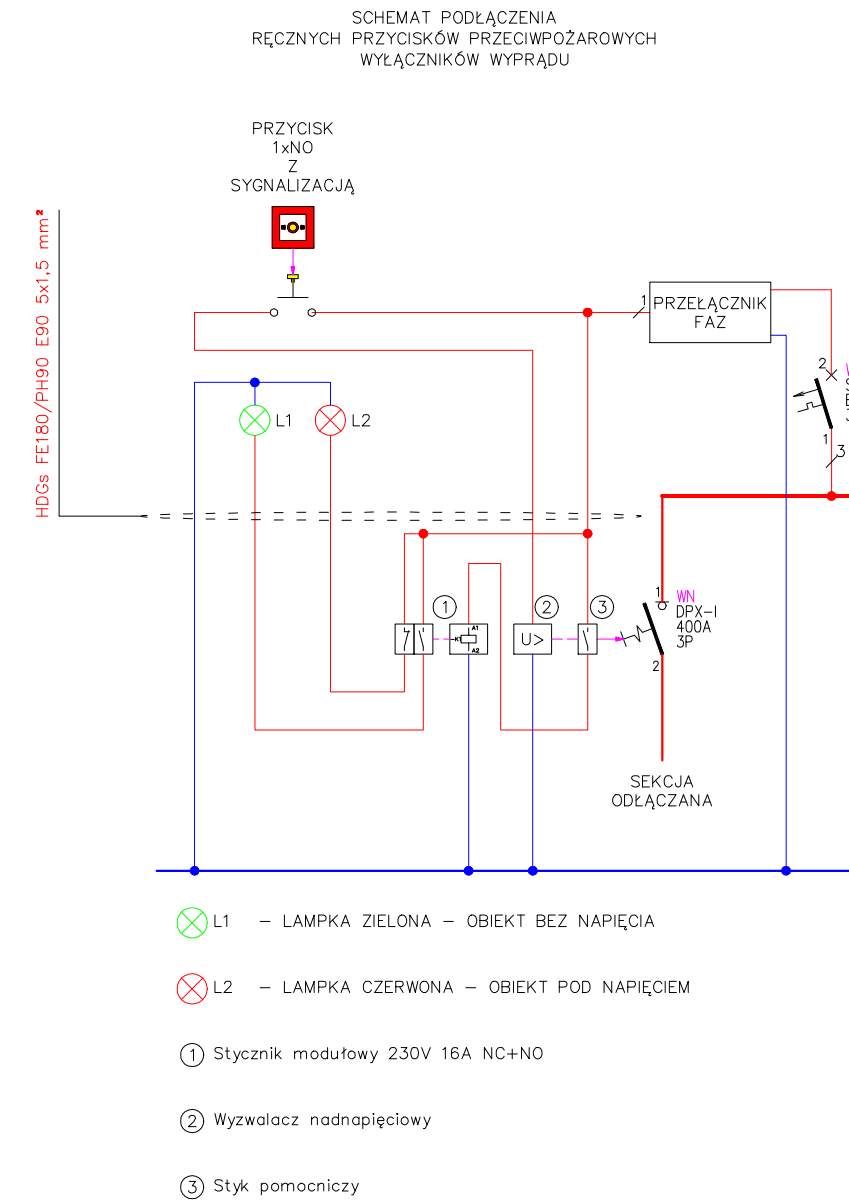

AB-PROJEKT 30-606 KRAKÓW, UL. BOLESŁAWA ROI 4/1			
SAMODZIELNY ZAKŁAD OPIEKI ZDROWOTNEJ NR 1 W BĘŁŻYCHACH UL. PRZEMYSŁOWA 44, 24-200 BĘŁŻYCE			
MODERNIZACJA BLOKU OPERACYJNEGO I KOMÓREK POMOCNICZYCH DLA ODDZIAŁÓW POŁOŻNICZO-GINEKOLOGICZNEGO, NEONATOLOGICZNEGO CHIRURGICZNEGO, CHOROBY WEWNĘTRZNYCH ORAZ PRACOWNI ENDOSKOPII SZPITALA POWIATOWEGO IM. DR WOJCIECHA OCZKI W BĘŁŻYCHACH			
INWESTOR:		RYS. NR	
TEMAT:		SKALA:	
TYTUŁ RYSUNKU:		ND	
BRANŻA:		E2	
FAZA:		CZERWIEC 2020	
PROJEKTANT:		PODPIS: 	
SPRAWDZIL:		PODPIS: 	
Projekt ten jest własnością autora i jest chroniony przez Ustawę o prawie autorskim i prawach pokrewnych. Wprowadzanie zmian do projektu lub kopiowanie oraz używanie tych rysunków do jakichkolwiek innych celów bez wcześniejszego uzyskania pisemnej zgody autora jest zabronione.			
ArchCAD 22 NR LICENCJI 3-453502			