

 

 
 
 


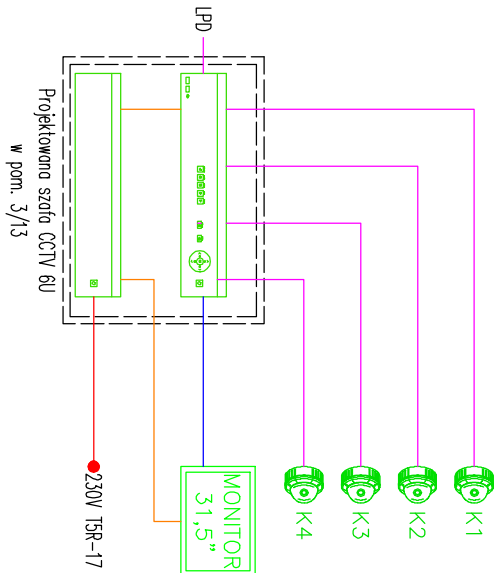


# SCHEMAT CCTV









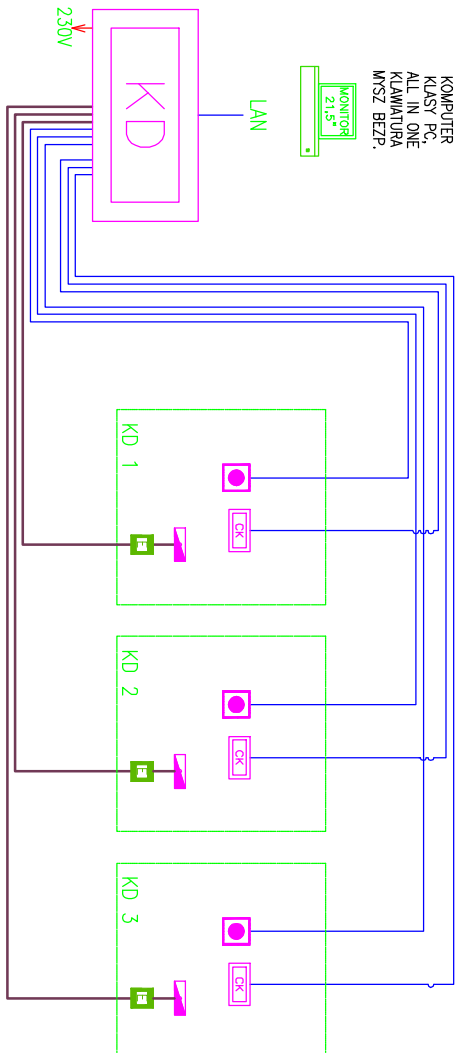



LEGENDA:

	Repeator IP, Full HD, 8-kondowy ze switchem PoE, dysk 1x6TB, montaż na półce
	Kamera IP, 4Mpx, IR=30, PoE
	Monitor Full-HD, LCD, 16:9, 31,5" + mysz i klawiatura bezprzewodowa
	Zasilacz UPS 1kVA 15 min. (dla 300W), 2U, montaż RACK
	kabel U/UTP 4P, kat. 6, 4x2xAWG23, LSZH, B2ca
	kabel zasilający NZHX20 3x2,5 B2ca
	Kabel HDMI
	Kabel sieciowy C13


## SCHEMAT SKD




LEGENDA:

	Stworzył KID (licencja dla 4 prześń) w obudowie z zasilaczem 12V/8A i ekspanderem 4 dla prześń, montaż w jednej obudowie, zasilanie zlatolicy 15-R
	Czytnik kart zbliżeniowych EM125kHz
	Przycisk wyjścia
	Przycisk wyjścia awaryjnego
	Zwora elektromagnetyczna z kontaktronem
	Panel przyczykowy domofonu z czytnikiem kart
	Stacja odbiorcza domofonu (unifon)
	Elektrozaczep rewersyjny
	Kabel UTP kat. 6 B2co
	kabel N2XH 2x1,5 B2co

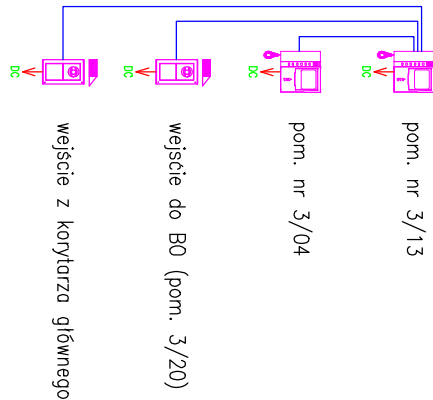

# SCHEMAT SYSTEMU DOMOFONOWEGO

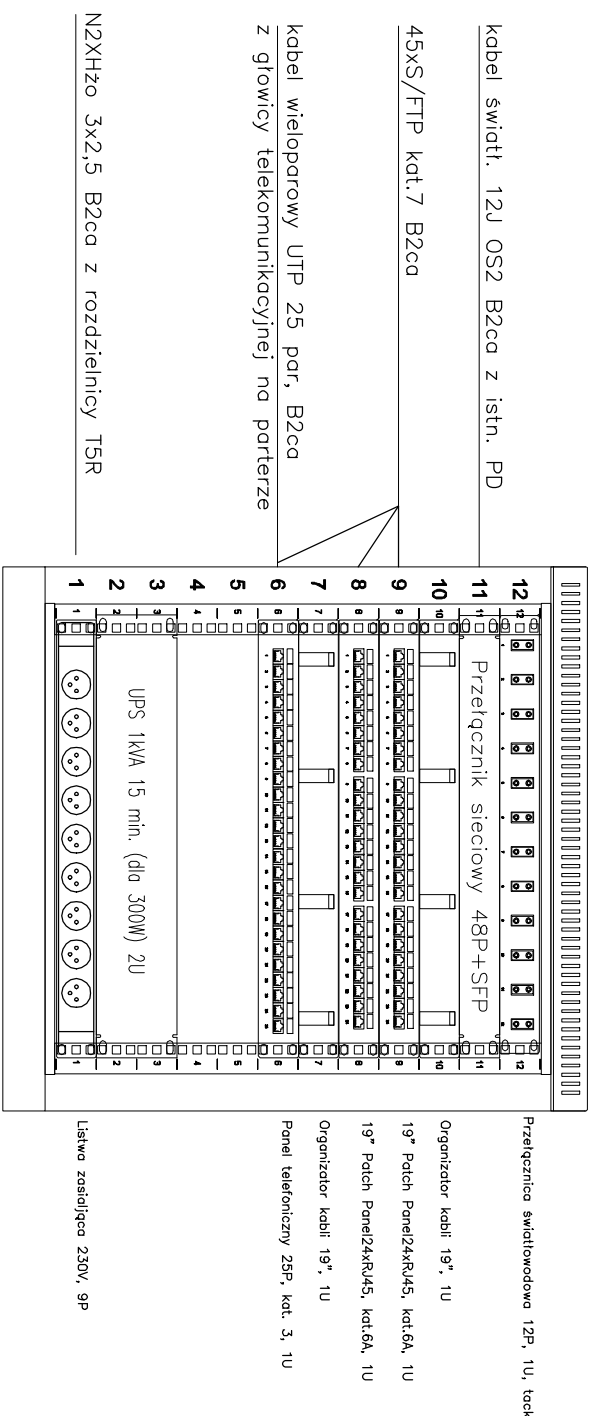

## WIDOK LPD



pom. nr 3/19 – komunikacja  
 szafa 12U, gł. 550, wisząca,  
 panel wentylacyjny

INWESTOR:	<b>AB-PROJEKT</b> 30-606 KRAKÓW, UL. BOLESŁAWA ROI 4/1			
TEMAT:	<b>SAMODZIELNY ZAKŁAD OPIEKI          ZDROWOTNEJ NR 1 W BĘŁŻYCACH</b> UL. PRZEMYSŁOWA 44, 24-200 BĘŁŻYCE			
TITUL BRANŻA:	MODERNIZACJA BLOKU OPERACYJNEGO I KOMÓREK POMOCNICZYCH DLA ODDZIAŁÓW POŁOŻNICZO-GINEKOLOGICZNEGO, NEONATOLOGICZNEGO, CHIRURGICZNEGO, CHOROBY WENIEJĘTYPNYCH ORAZ PRACOWNI ENDOSKOPII SZPITALA POWIATOWEGO IM. DR WOJCIECHA OCZKI W BĘŁŻYCACH			
TITUL BRANŻA:	SCHEMATY INSTALACJI SALBOPRĄDOWYCH			
PROJEKTANT:	RYT. NR	<b>E24</b>		SKALA
PROJEKTANT:	ELEKTROENERGETYCZNA		ND	
PROJEKTANT:	PROJEKT WYKONAWCZY		DATA: CZERWIEC 2020	
PROJEKTANT:	mgr inż. Daniel Giełża LUB/0343/PBE/17		PODPIS: 	
SPRAWOZDZ:	inż. Tadeusz Korał 2676/Lb/74		PODPIS: 	

Projekt ten jest własnością autora i jest chroniony przez Ustawę o prawie autorskim i prawach pokrewnych. Wprowadzanie zmian do projektu lub kopiowanie oraz używanie tych rysunków do jakichkolwiek innych celów bez wcześniejszego uzyskania pisemnej zgody autora jest zabronione.

ArchCAD 22 NR LICENCJI 3-4535025