


LEGENDA:

- istniejąca instalacja wody zimnej, stal
- istniejąca instalacja wody ciepłej, stal
- istniejąca instalacja cyrkulacji, stal
- istniejąca instalacja wody hydrantowej, stal
- istniejąca instalacja kanalizacji sanitarnej, żel
- projektowana instalacja kanalizacji sanitarnej, żel
- Pk2

istniejący pion kanalizacji sanitarnej

zawór odcinający

- 1
- POMIESZCZENIE AGREGATU
- 27,7 m²
- 2
- PRZEDSIONEK
- 6,4 m²
- 3
- MAGAZYN
- 7,6 m²
- 4
- MAGAZYN
- 10,6 m²
- 5
- SANITARIATY
- 4,6 m²
- 6
- WC
- 1 m²
- 7
- PRZEDSIONEK
- 7,1 m²
- 8
- PRZECHOWALNIA ZWŁOK
- 27,2 m²
- 9
- WYDAWANIE ZWŁOK
- 17,2 m²
- 10
- MAGAZYN GAZÓW MEDYCZNYCH
- 15,4 m²

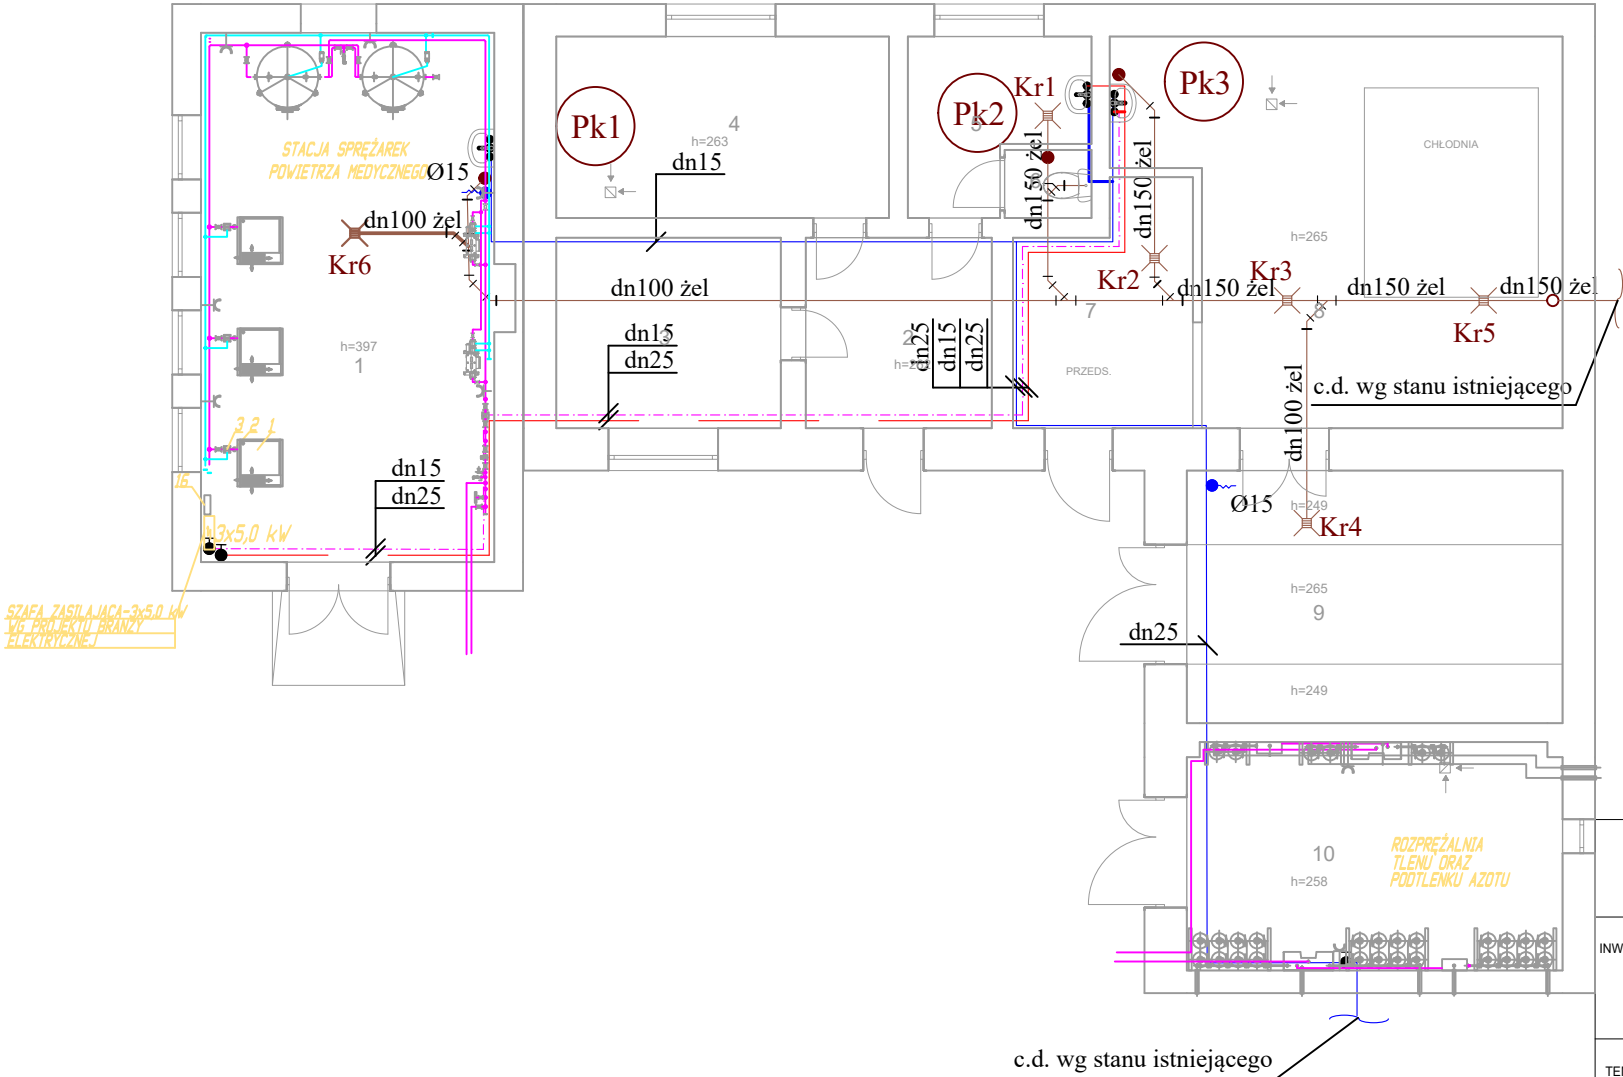

AB-PROJEKT

30-606 KRAKÓW, UL. BOLESŁAWA ROI 4/1

INWESTOR:	SAMODZIELNY ZAKŁAD OPIEKI ZDROWOTNEJ NR 1 W BEŁŻYCACH UL. PRZEMYSŁOWA 44, 24-200 BEŁŻYCE		
TEMAT:	MODERNIZACJA BŁOKU OPERACYJNEGO I KOMÓREK POMOCNICZYCH DLA ODDZIAŁÓW POŁOŻNICZO-GINEKOLOGICZNEGO, NEONATOLOGICZNEGO, CHIRURGICZNEGO, CHOROÓB WEWNĘTRZNYCH ORAZ PRACOWNI ENDOSKOPII SZPITALA POWIATOWEGO IM. DR WOJCIECHA OCZKI W BEŁŻYCACH		
TYTUŁ RYSUNKU:	RZUT BUD.GOSPODARCZEGO- INSTALACJA WOD-KAN		
BRANŻA:	SANITARNA	RYS. NR	SKALA:
FAZA:	PROJEKT WYKONAWCZY	S1-01	1:100
PROJEKTANT:	mgr inż. Renata Kwaśniewska MAP/0233/PWOS/05	PODPIS:	DATA: KWIECIEŃ 2020
SPRAWDZIŁ:	mgr inż. Aleksander Soja MAP/0264/POOS/04	PODPIS:	

Projekt ten jest własnością autora i jest chroniony przez Ustawę o prawie autorskim i prawach pokrewnych.
Wprowadzanie zmian do projektu lub kopiowanie oraz używanie tych rysunków do jakichkolwiek innych
celów bez wcześniejszego uzyskania pisemnej zgody autora jest zabronione.