


DACH

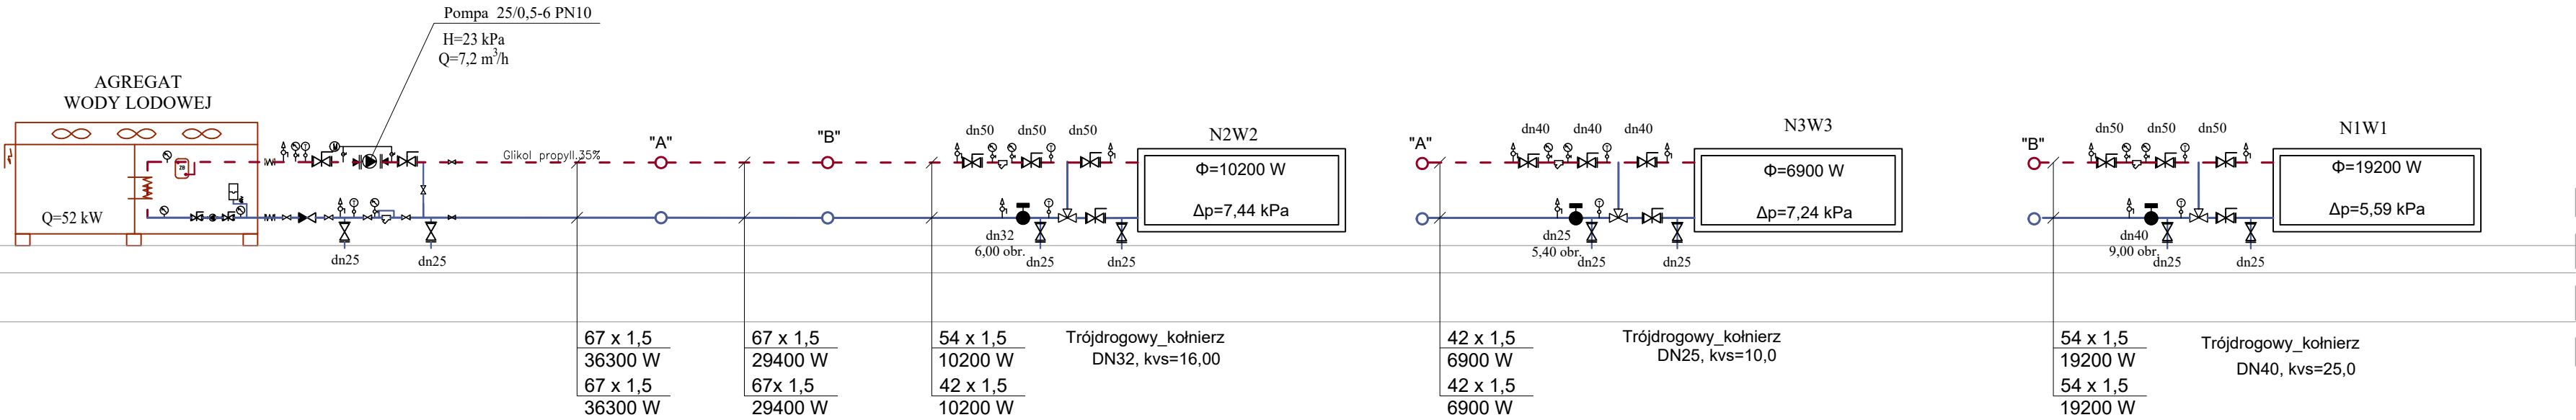

LEGENDA:

- instalacja wody lodowej
powrót / zasilanie
- N1W1
Φ=19200 W
Δp=5,59 kPa
- chłodnica centrali wentylacyjnej
(moc cieplna; spadek ciśnienia czynnika)
- zawór odpowietrzający
- manometr
- zasuwa K65
- zawór odcinający
- filtr siatkowy
- zawór spustowy
- termometr
- zawór trójdrogowy
- ręczny zawór równoważący
- zawór zwrotny

AB-PROJEKT

30-606 KRAKÓW, UL. BOLESŁAWA ROI 4/1

INWESTOR:	SAMODZIELNY ZAKŁAD OPIEKI ZDROWOTNEJ NR 1 W BEŁŻYCACH UL. PRZEMYSŁOWA 44, 24-200 BEŁŻYCE		
TEMAT:	MODERNIZACJA BLOKU OPERACYJNEGO I KOMÓREK POMOCNICZYCH DLA ODDZIAŁÓW POŁOŻNICZO-GINEKOLOGICZNEGO, NEONATOLOGICZNEGO, CHIRURGICZNEGO, CHOROÓB WEWNĘTRZNYCH ORAZ PRACOWNI ENDOSKOPII SZPITALA POWIATOWEGO IM. DR WOJCIECHA OCZKI W BEŁŻYCACH		
TYTUŁ RYSUNKU:	INSTALACJA WODY LODOWEJ		
BRANŻA:	SANITARNA	RYS. NR	SKALA:
FAZA:	PROJEKT WYKONAWCZY	S3-09	1:100
PROJEKTANT:	mgr inż. Renata Kwaśniewska MAP/0233/PWOS/05	PODPIS:	DATA: KWIECIEŃ 2020
SPRAWDZIŁ:	mgr inż. Aleksander Soja MAP/0264/POOS/04	PODPIS:	

Projekt ten jest własnością autora i jest chroniony przez Ustawę o prawie autorskim i prawach pokrewnych.
Wprowadzanie zmian do projektu lub kopiowanie oraz używanie tych rysunków do jakichkolwiek innych
celów bez wcześniejszego uzyskania pisemnej zgody autora jest zabronione.