


SYSTEM OCHRONY OD PORAŻEŃ
SEPARACJA W UKŁADZIE SIECI IT

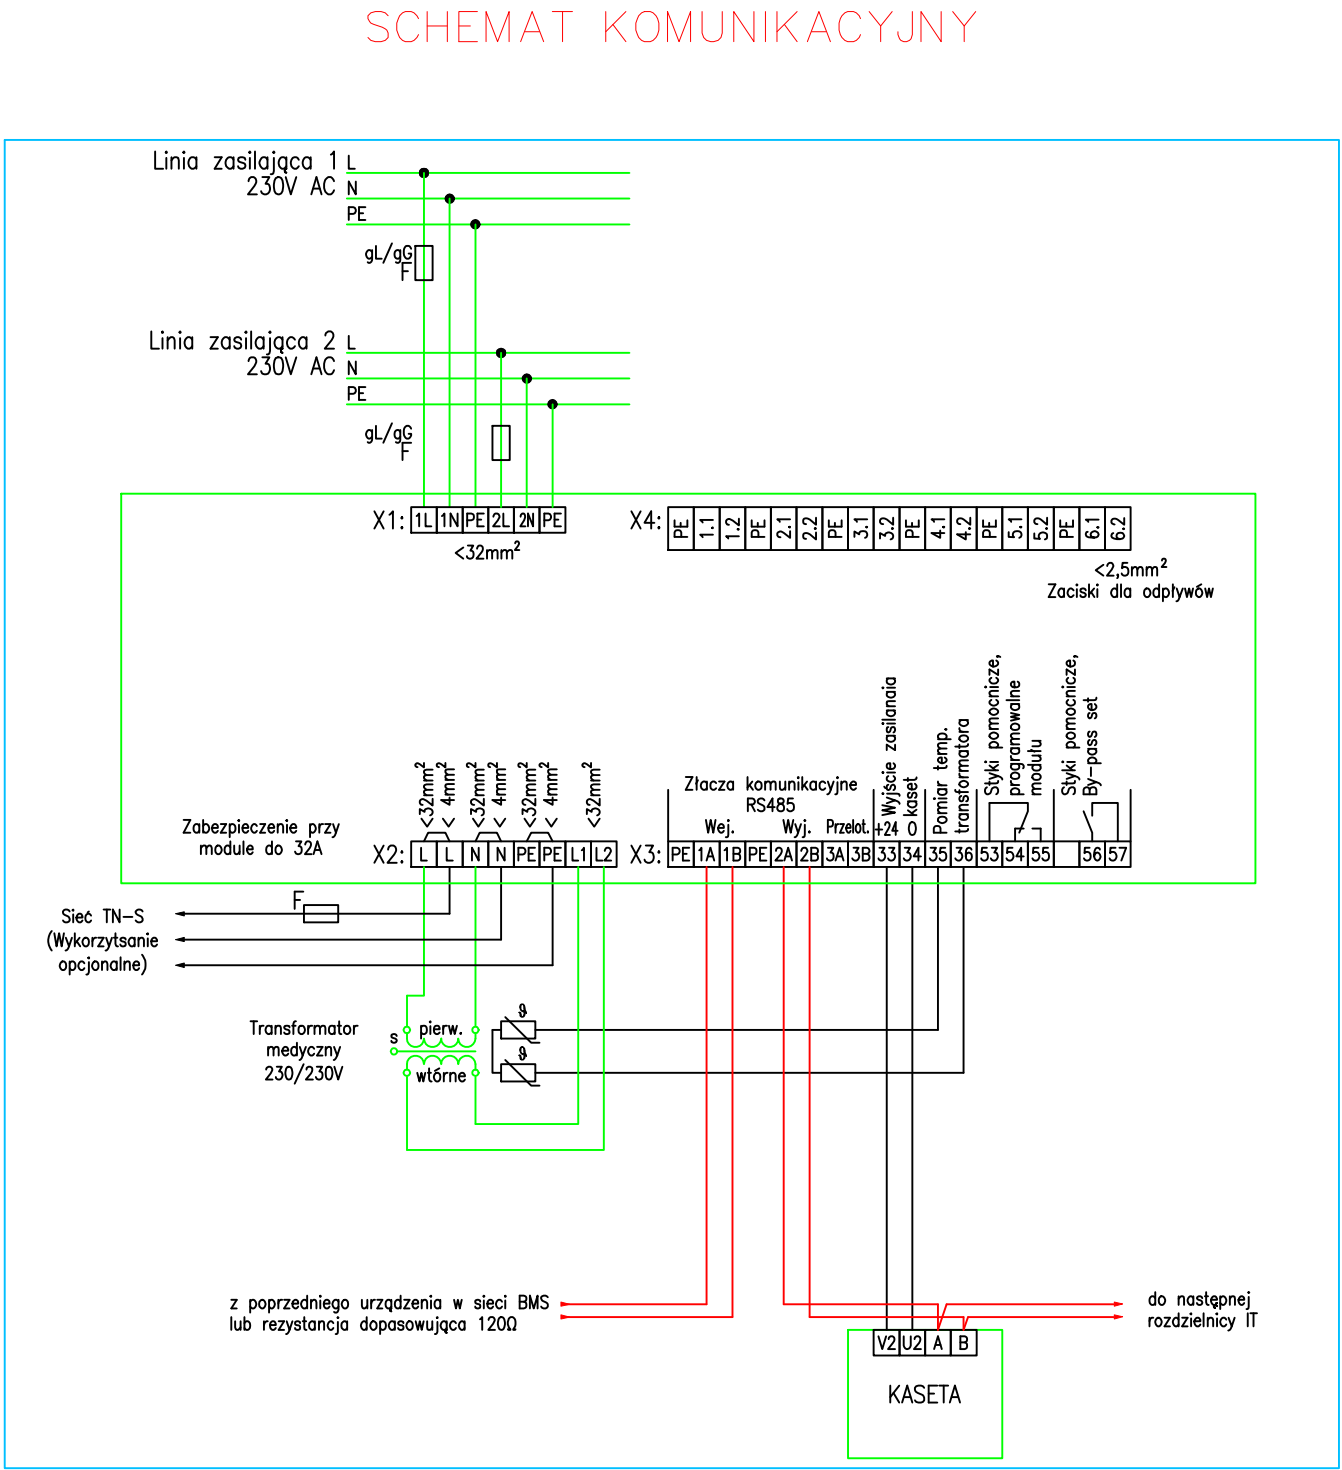

PODSTAWOWE CECHY SYSTEMU:

- zintegrowane funkcje przełączania zasilania i monitoringu sieci IT w jednym urządzeniu zwiększające niezawodność i bezpieczeństwo
- pełna kontrola izolacji kontrola obciążenia i temperatury uzwojeń transformatora medycznego
- system lokalizacji doziemień (moduł zasilająco-kontrolny)
- programowalny próg przekroczenia alarmowy
- programowalne wejście cyfrowe
- testowanie i wymiana urządzenia bez przerwy w zasilaniu poprzez zastosowanie połączeń wtykowych i bypassu
- możliwość sterowania ręcznego z opcjonalną blokadą poprzez założenie klódek
- automatyczne przełączanie na zasilanie rezerwowe w przypadku utraty zasilania w linii podstawowej, preferowanej
- monitorowanie napięć w obu liniach zasilających (wejście) oraz w linii za SZR (wyjście)
- automatyczny powrót do zasilania z linii preferowanej po odzyskaniu napięcia kontrola doziemień na linii za urządzeniem przełączającym (sieć IT)
- wskazania stanów prawidłowej pracy sieci, ostrzeżenia i alarmu poprzez zintegrowany wyświetlacz oraz zewnętrzne kasety sygnalizacyjne LUB panele operatorskie
- automatyczne przypomnienie o konieczności przeprowadzenia testów i przeglądów serwisowych
- historia zdarzeń dla zdarzeń, wiadomości, testów i zmiany parametrów
- połączenie z kasetami sygnalizacyjnymi i panelami operatorskimi poprzez magistralę BMS

AB-PROJEKT
30-606 KRAKÓW, UL. BOLESŁAWA ROI 4/1

INWESTOR:
SAMODZIELNY ZAKŁAD OPIEKI
ZDROWOTNEJ NR 1 W BEŁŻYCACH
UL. PRZEMYSŁOWA 44, 24-200 BEŁŻYCE

TEMAT:
MODERNIZACJA BLOKU OPERACYJNEGO I KOMÓREK POMOCNICZYCH
DLA ODDZIAŁÓW POŁOŻNICZO-GINEKOLOGICZNEGO, NEONATOLOGICZNEGO,
CHIRURGICZNEGO, CHOROBY WĘWNETRZNYCH ORAZ PRACOWNI ENDOSKOPII
SZPITALA POWIATOWEGO IM. DR WOJCIECHA OCZKI W BEŁŻYCACH

Tytuł:
RYSUNKU:
BRANŻA:
FAZA:
PROJEKTANT:
mgr inż. Daniel Gielza
LUB/0343/PBE/17
SPRAWDZIŁ:
inż. Tadeusz Koral
2676/Lb/74

RYS. NR
E18
ND
DATA:
CZERWIEC
2020

Projekt ten jest własnością autora i jest chroniony przez Ustawę o prawie autorskim i prawach pokrewnych.
Wprowadzanie zmian do projektu lub kopiowanie oraz używanie tych rysunków do jakiegokolwiek innych
celów bez wcześniejszego uzyskania pisemnej zgody autora jest zabronione.

ArchCAD 22 NR LICENCJI 3-4535025