1. Niniejszy projekt należy realizować zgodnie ze sztuką budowlaną, przywołanymi normami i zasadami wiedzy technicznej. W przypadku wątpliwości odnośnie realizacji robót należy niezwłocznie skonsultować się z zespołem projektowym.
2. Wszelkie zmiany i odstępstwa od DP należy uzgadniać z Inwestorem i zespołem projektowym przed przystąpieniem do prac.
3. Przywołane w opisie i na rysunkach nazwy własne mają jedynie na celu określenie pożądanych standardów technicznych i minimalnych właściwości projektowanych do wbudowania materiałów. Wykonawca może zastosować materiały równoważne pod warunkiem innowacyjności w stosunku do materiału pierwotnego lub materiały o standardzie wyższym zniżeli materiał podany w DP.
4. Rysunki należy rozpatrywać łącznie z opisem technicznym.
5. W przypadku zaproponowania rozwiązań zamiennych, które uzyskają akceptację zespołu projektowego i Inwestora, koszt wykonania dokumentacji zamiennej w całości ponosi Wykonawca.
6. Przed przystąpieniem do robót należy wykonać pomiary w naturze.
7. Prace wykonać zgodnie z wytycznymi zawartymi w DP, STI oraz z zachowaniem przepisów w zakresie Bezpieczeństwa i Ochrony Zdrowia.

BLOK OPERACYJNY

3/01 KORYTARZ - ŚL. PACJ. CZ. BRUDNA A: 15,8 m²	3/14 MAGAZYN MAT. OPER. A: 11 m²
3/02 PRZEDSIONEK A: 8,56 m²	3/15 SALA OPERACYJNA A: 40,4 m²
3/03 POKÓJ LEKARZY A: 12,3 m²	3/16 POM. ELEKTRYCZNE A: 3,3 m²
3/04 POKÓJ PIELĘGNIAREK A: 8,93 m²	3/17 MYJNIA CHIRURGICZNA A: 9,4 m²
3/05 POMIESZCZENIE PORZĄDKOWE A: 2,8 m²	3/18 SALA OPERACYJNA A: 38,3 m²
3/06 SZATNIA BRUDNA A: 4,5 m²	3/19 ŚLUZA MATERIAŁOWA A: 3,6 m²
3/07 ŚLUZA SANITARNA A: 3,6 m²	3/20 PRZEDSIONEK A: 9,3 m²
3/08 WC A: 1,6 m²	3/21 KLATKA SCHODOWA A: 21,6 m²
3/09 SZATNIA CZYSTA A: 4,3 m²	3/22 KORYTARZ CZYSTY A: 37,1 m²
3/10 SZATNIA POWROTNA A: 5,7 m²	3/23 PRZYGOTOWANIE PACJENTA A: 16,8 m²
3/11 ŚLUZA PACJENTA CZĘŚĆ CZYSTA A: 8,6 m²	3/24 POKÓJ SOCJALNY A: 11,5 m²
3/12 SALA WYBUDZENIOWA A: 39,7 m²	3/25 WC A: 1,8 m²
3/13 POKÓJ PIELĘGNIAREK A: 9,6 m²	3/26 PRYSZN. WC A: 1,8 m²

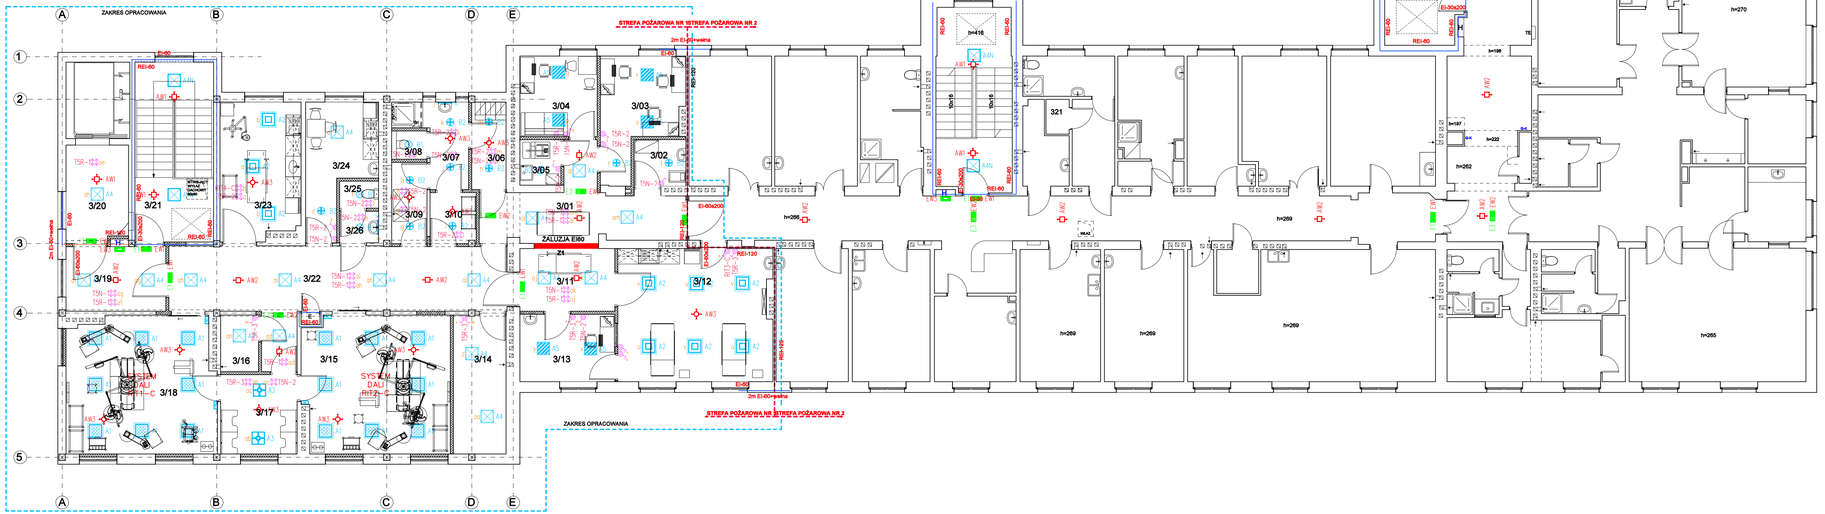

LEGENDA:

A1	Oprawa LED do pom. czystych, bez ramki, CRI, 7200LM, SH, zasilacz DALI, IP65, 940, 64W
A2	Oprawa LED do pom. czystych, bez ramki, CRI, 5400LM, SH, IP65, 940, 48W
A3	Oprawa LED do pom. czystych, bez ramki, 3900LM, SH IP65, 840, 26W
A4	Oprawa LED 4000LM PLX IP44 840 40W
A4N	Oprawa LED 4000LM PLX IP44 840 40W wersja natynkowa
A5	Oprawa LED panel 3800LM MPRM IP44 840 27W
B1	Oprawa LED okrągła 1600LM IP44 PLX 840 14W
B2	Oprawa LED okrągła 2400LM IP44 PLX 840 19W
K9	Oprawa LED 1300LM IP44 840 11W
	Potencjometr systemu DALI
Tx	Łącznik pojedynczy, w puszce PK–60, IP20, 10A, 250V, ramka biała, nr obwodu
Tr	Łącznik podwójny, w puszce PK–60, IP20, 10A, 250V, ramka biała, nr obwodu
Tr21	Łącznik schodowy, w puszce PK–60, IP20, 10A, 250V, ramka biała, nr obwodu
Tx	Czujnik ruchu i obecności 360st.
AW1	Oprawa awaryjna 3W SE AT
AW2	Oprawa awaryjna 3W SE AT
AW3	Oprawa awaryjna 3W IP65 SE AT
EW1	Oprawa kierunkowa EXIT 1W IP65 SE AT z piktogramem
EW2	Oprawa kierunkowa EXIT 1W IP65 SE AT z piktogramem
EW3	Oprawa kierunkowa EXIT 3W IP65 SE AT z piktogramem

Piktogramy:

E1	Wyjście ewakuacyjne "EXIT"
E2	Wyjście w prawo
E3	Wyjście w lewo

AB-PROJEKT
30-606 KRAKÓW, UL. BOLESŁAWA ROI 4/1

INWESTOR: SAMODZIELNY ZAKŁAD OPIEKI ZDROWOTNEJ NR 1 W BEŁŻYCACH
UL. PRZEMYSŁOWA 44, 24-200 BEŁŻYCE

TEMAT: MODERNIZACJA BLOKU OPERACYJNEGO I KOMÓREK POMOCNICZYCH DLA ODDZIAŁÓW POŁOŻNICZO-GINEKOLOGICZNEGO, NEONATOLOGICZNEGO, CHIRURGICZNEGO, CHORÓB WEWNĘTRZNYCH ORAZ PRACOWNI ENDOSKOPII SZPITALA POWIATOWEGO IM. DR WOJCIECHA OCZKI W BEŁŻYCACH

TYTUŁ RYSUNKU: INSTALACJE OŚWIETLENIA OGÓLNEGO I AWARYJNEGO - RZUT PIĘTRA 3

BRANŻA:	ELEKTROENERGETYCZNA	RYS. NR: E8	SKALA: 1:100
FAZA:	PROJEKT WYKONAWCZY		
PROJEKTANT:	mgr inż. Daniel Gielza LUB/0343/PBE/17	PODPIS:	DATA: CZERWIEC 2020
SPRAWDZIŁ:	inż. Tadeusz Koral 2676/Lb/74	PODPIS:	

Projekt ten jest własnością autora i jest chroniony przez Ustawę o prawie autorskim i prawach pokrewnych. Wprowadzanie zmian do projektu lub kopiowanie oraz używanie tych rysunków do jakichkolwiek innych celów bez wcześniejszego uzyskania pisemnej zgody autora jest zabronione.

ArchiCAD 22 NR LICENCJI 3-4535025