SZOZ NR 1 W BEŁŻYCACH
SZPITAL POWIATOWY IM. DR W. OCZKI W BEŁŻYCACH
MODERNIZACJA BLOKU OPERACYJNEGO
BUDYNEK TECHNICZNY
ROZPRĘŻALNIA GAZÓW MEDYCZNYCH
- SCHEMAT TECHNOLOGICZNY

A–A

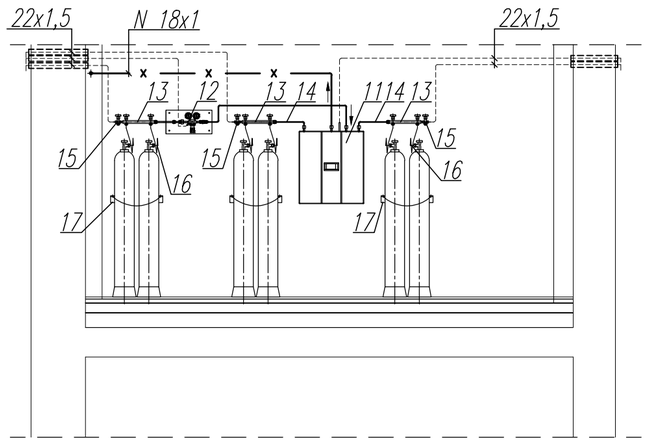

B–B

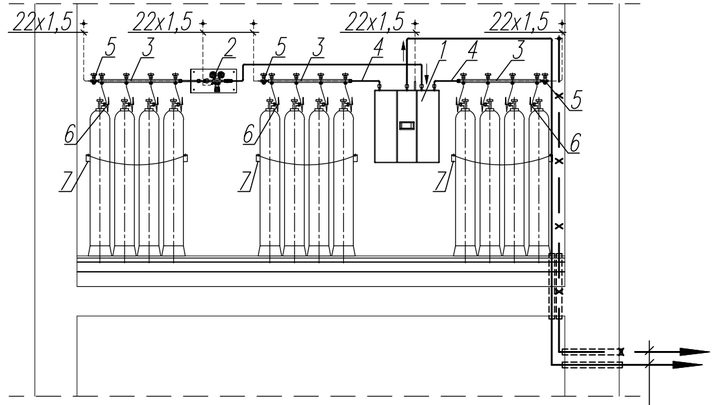

PROJEKTOWANE ZEWNĘTRZNE INSTALACJE TLENU I PODTLENKU AZOTU DO BUDYNKU GŁÓWNEGO SZPITALA – WG RYSUNKU NR 1 – SYTUACJA

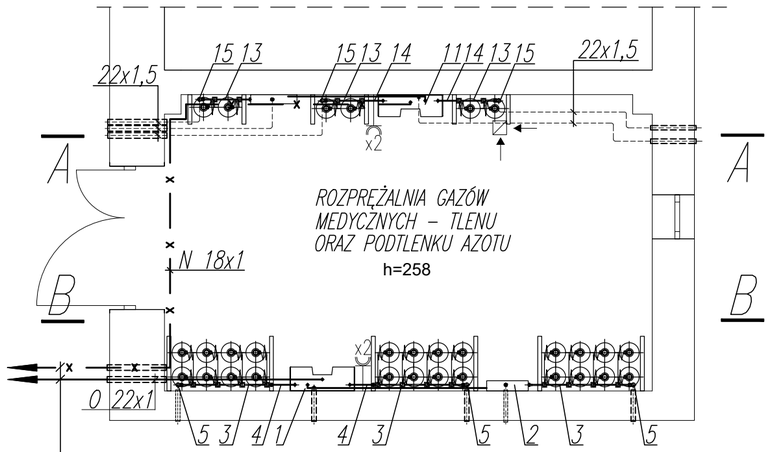

PROJEKTOWANE ZEWNĘTRZNE INSTALACJE TLENU I PODTLENKU AZOTU DO BUDYNKU GŁÓWNEGO SZPITALA – WG RYSUNKU NR 1 – SYTUACJA

OZNACZENIA INSTALACJI GAZÓW MEDYCZNYCH:

- INSTALACJA TLENU
- INSTALACJA PODTLENKU AZOTU

} Projektowane z rur miedzianych twardych typu SF-Cu (R290) wg PN-EN 13348

WYRZUT GAZU Z ZAWORÓW BEZIECZEŃSTWA ORAZ Z ZAWORÓW WENTYLACYJNYCH

Lp.	WYSZCZEGÓLNIENIE : ROZPRĘŻALNIA PODTLENKU AZOTU	SZT.	NR NORMY LUB NR KATALOGOWY
17.	Obejma zabezpieczająca dla 2 butli	3	dostawa WYKONAWCY
16.	Łącznik butlowy do podtlenku azotu	6	dostawa WYKONAWCY
15.	Zawór wentylacyjny wysokiego ciśnienia do podtlenku azotu	3	dostawa WYKONAWCY
14.	Kolektor wysokiego ciśnienia	3	dostawa WYKONAWCY
13.	Bateria przyścienna pojedyncza 2 butlowa	3	dostawa WYKONAWCY
12.	Panel redukcyjny zasilania rezerwowego	1	dostawa WYKONAWCY
11.	Automatyczna, dwustopniowa tablica redukcyjna o wydajności minimum 30 Nm3/h dla podtlenku azotu	1	dostawa WYKONAWCY

Lp.	WYSZCZEGÓLNIENIE: REZERWOWA ROZPRĘŻALNIA TLENU	SZT.	NR NORMY LUB NR KATALOGOWY
7.	Obejma zabezpieczająca dla 8 butli	3	dostawa WYKONAWCY
6.	Łącznik butlowy do tlenu	24	dostawa WYKONAWCY
5.	Zawór wentylacyjny wysokiego ciśnienia do tlenu	3	dostawa WYKONAWCY
4.	Kolektor wysokiego ciśnienia	3	dostawa WYKONAWCY
3.	Bateria przyścienna dwuszeregowa na 8 butli – do tlenu	3	dostawa WYKONAWCY
2.	Panel redukcyjny zasilania rezerwowego	1	dostawa WYKONAWCY
1.	Tablica redukcyjna, dwustopniowa, automatyczna – o wydajności maksymalnej do 180 Nm/h,	1	dostawa WYKONAWCY

PRACOWNIA PROJEKTOWA ANDRZEJ KOMISARZ
Projektowanie instalacji gazów medycznych, technicznych i laboratoryjnych.
EN ISO 13485:2016
Os. Sienkiewicza 1/3, 32-020 Wieliczka
komgamed@poczta.onet.pl, tel. 509-374-932, 516-109-970

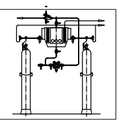

AB-PROJEKT
30-606 KRAKÓW, UL. BOLESŁAWA ROI 4/1

INWESTOR:	SAMODZIELNY ZAKŁAD OPIEKI ZDROWOTNEJ NR 1 W BEŁŻYCACH UL. PRZEMYSŁOWA 44, 24-200 BEŁŻYCE		
TEMAT:	MODERNIZACJA BLOKU OPERACYJNEGO I KOMÓREK POMOCNICZYCH DLA ODDZIAŁÓW POŁOŹNICZO-GINEKOLOGICZNEGO, NEONATOLOGICZNEGO, CHIRURGICZNEGO, CHORÓB WEWNĘTRZNYCH ORAZ PRACOWNI ENDOSKOPII SZPITALA POWIATOWEGO IM. DR WOJCIECHA OCZKI W BEŁŻYCACH		
TYTUŁ RYSUNKU:	BUDYNEK TECHNICZNY - ROZPRĘŻALNIA GAZÓW MEDYCZNYCH - SCHEMAT TECHNOLOGICZNY		
BRANŻA:	GAZY MEDYCZNE	RYS. NR: GM-10	SKALA: 1:50
FAZA:	PROJEKT WYKONAWCZY		
PROJEKTANT:	mgr inż. ANDRZEJ KOMISARZ upr. bud. 167/99	PODPIS:	DATA: CZERWIEC 2020

Projekt ten jest własnością autora i jest chroniony przez Ustawę o prawie autorskim i prawach pokrewnych.
Wprowadzanie zmian do projektu lub kopiowanie oraz używanie tych rysunków do jakichkolwiek innych celów bez wcześniejszego uzyskania pisemnej zgody autora jest zabronione.

ArchiCAD 22 NR LICENCJI 3-4535025