


SZOZ NR 1 W BEŁŻYCACH
SZPITAL POWIATOWY IM. DR W. OCZKI W BEŁŻYCACH
MODERNIZACJA BLOKU OPERACYJNEGO
BUDYNEK TECHNICZNY
STACJA SPRĘŻAREK POWIETRZA MEDYCZNEGO
- SCHEMAT TECHNOLOGICZNY

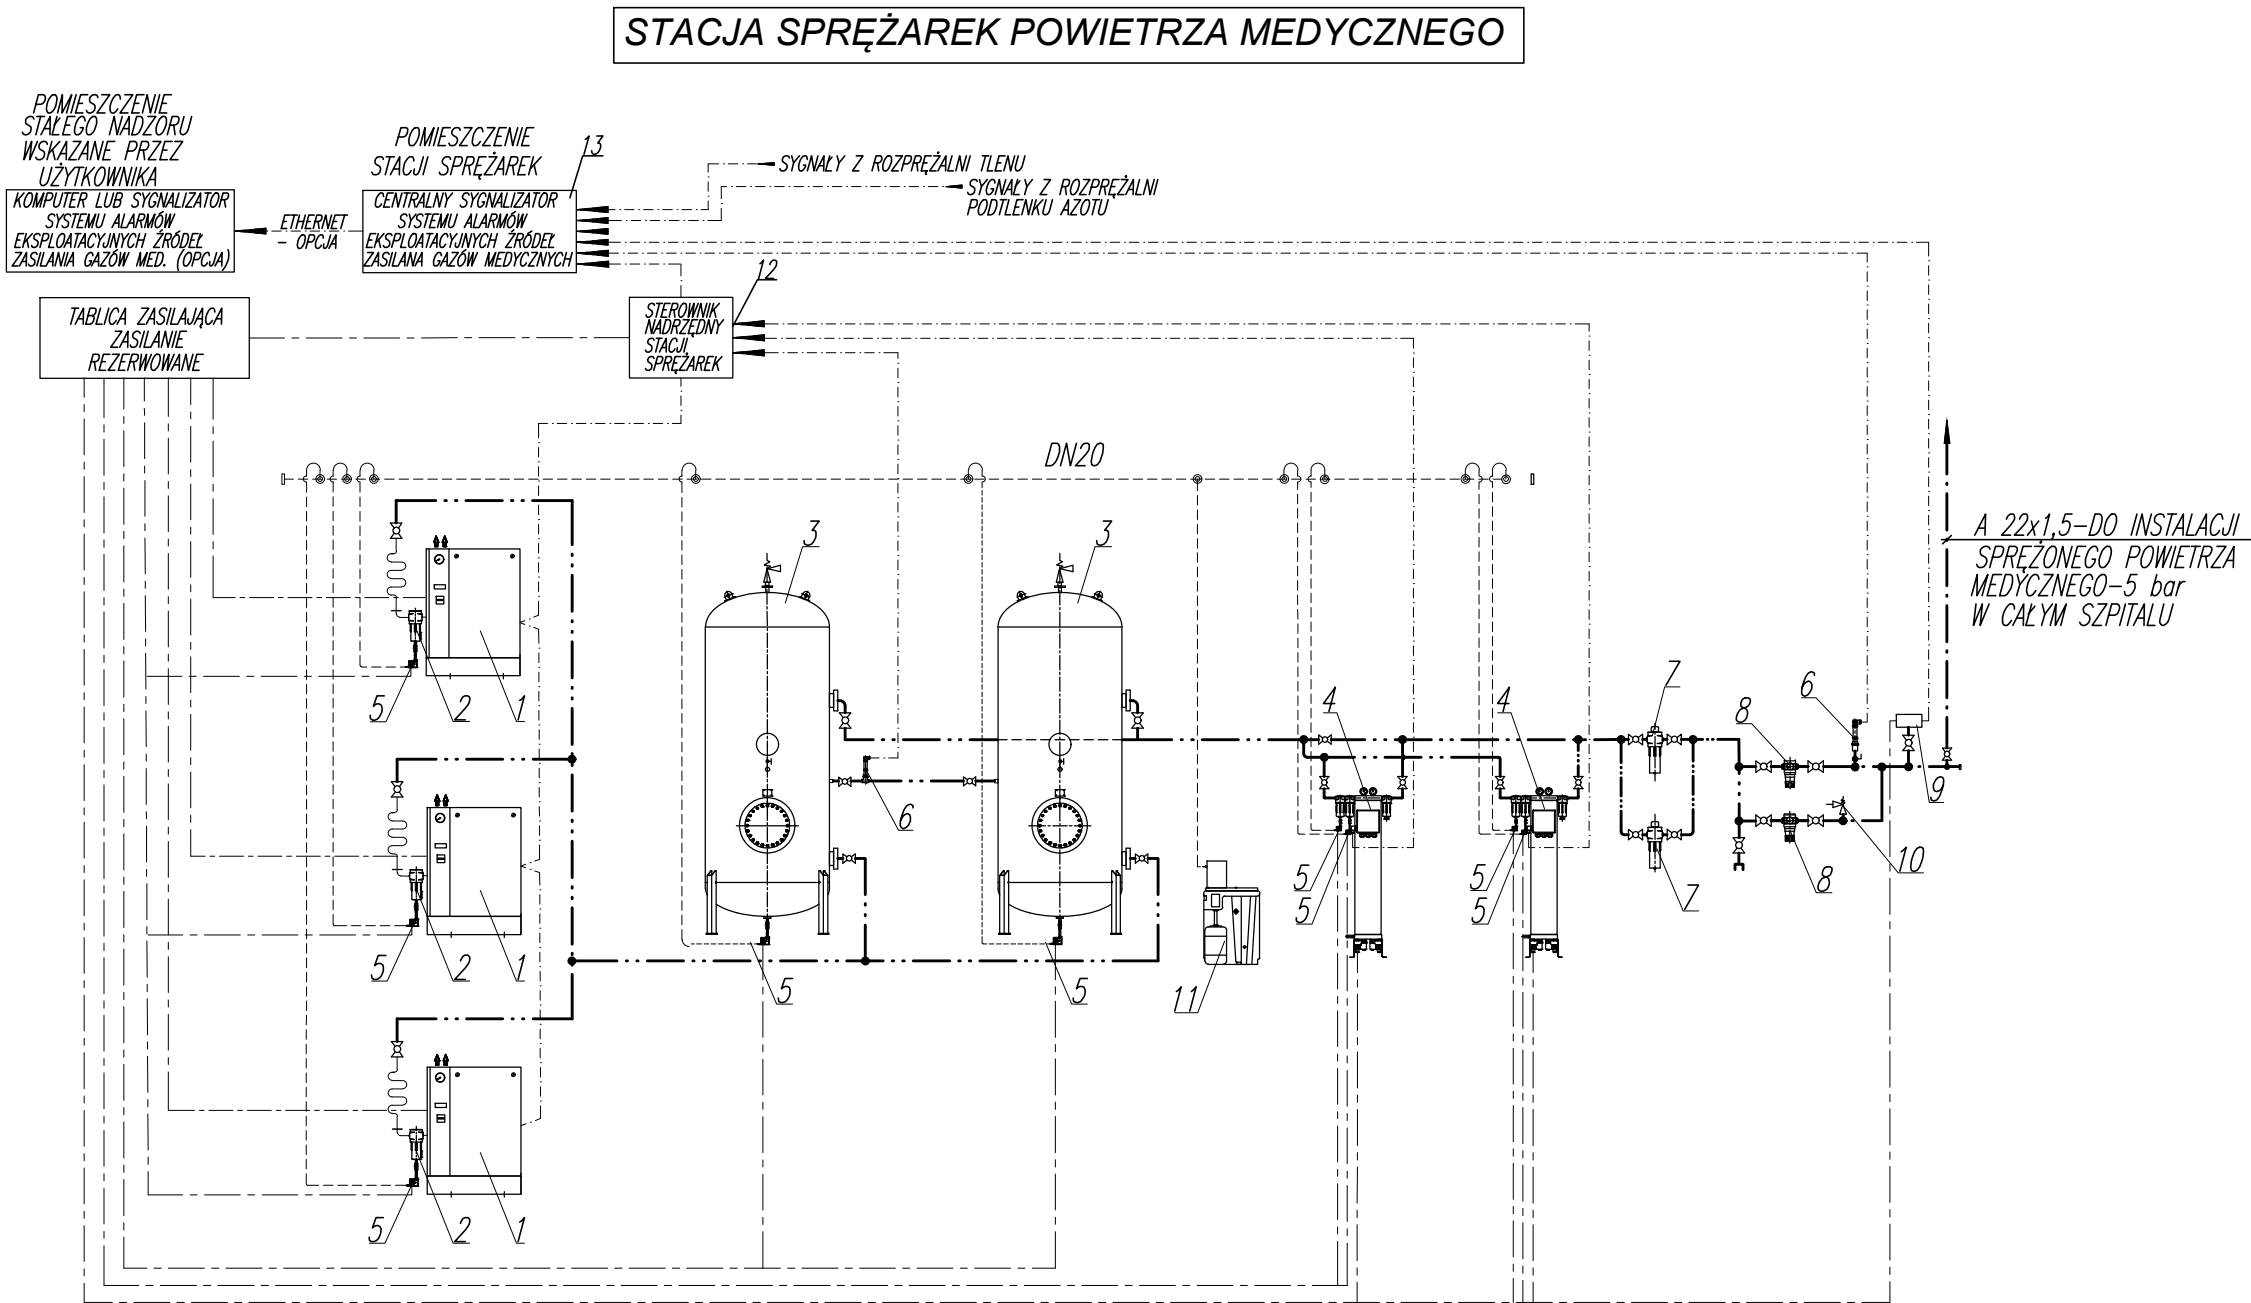

OZNACZENIA PROJEKTOWANYCH INSTALACJI:


- SPRĘŻONE POWIETRZE MEDYCZNE 5 bar
- KONDENSAT
- POŁĄCZENIA ELEKTRYCZNE-ZASILANIE
- POŁĄCZENIA ELEKTRYCZNE-STEROWANIE
- TLUMIK DRGAŃ
- ZAWÓR ODCINAJĄCY KULOWY

UWAGA:
ZASILANIE ORAZ OKABLOWANIE W ZAKRESIE ZASILANIA I STEROWANIA URZĄDZEŃ STACJI SPRĘŻAREK POWIETRZA MEDYCZNEGO WCHODZI W ZAKRES PROJEKTU BRANŻY ELEKTRYCZNEJ

URZĄDZENIA – STACJA SPRĘŻAREK POWIETRZA MEDYCZNEGO:

1. Sprężarka śrubowa stało obrotowa, o wydajn.-0,67m3/min – 3 szt.
2. Separator cyklonowy – 3 szt.
3. Zbiornik wyrównawczy sprężonego powietrza o poj. 0,5 m3, obustronnie ocynkowany o wym. Ø 600, h-2130 mm – 2 szt.
4. Zespół uzdatniania powietrza o wydajności Q=0,58 m3/min,
5. Automat. pojemnościowy zawór spustu kondensatu – 9 szt.
6. Przetwornik ciśnienia – 3 szt.
7. Filtr węglowy – 2 szt.
8. Zawór redukcyjny spręż. powietrza G1/2” 5 bar – 2 szt.
9. Czujnik punktu rosy i zawartości tlenu węgla z monitorowaniem stężenia CO i rejestracją parametrów – 1 szt.
10. Zawór nadmiarowy DN15 – 3 szt.
11. Separator wody i oleju – 1 szt.
12. Sterownik nadrzędny z dodatkowym modulem MODBUS
13. Centralny sygnalizator systemu alarmów eksploatacyjnych źródeł zasilania gazów medycznych – 1 szt. – PROJEKTOWANY

PRACOWNIA PROJEKTOWA ANDRZEJ KOMISARZ
Projektowanie instalacji gazów medycznych, technicznych i laboratoryjnych.
EN ISO 13485:2016
Os. Sienkiewicza 1/3, 32-020 Wieliczka
komgamed@poczta.onet.pl, tel. 509-374-932, 516-109-970

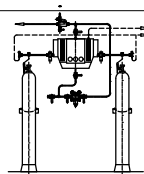

AB-PROJEKT
30-606 KRAKÓW, UL. BOLESŁAWA ROI 4/1

INWESTOR:	SAMODZIELNY ZAKŁAD OPIEKI ZDROWOTNEJ NR 1 W BEŁŻYCACH UL. PRZEMYSŁOWA 44, 24-200 BEŁŻYCE		
TEMAT:	MODERNIZACJA BLOKU OPERACYJNEGO I KOMÓREK POMOCNICZYCH DLA ODDZIAŁÓW POŁOŻNICZO-GINEKOLOGICZNEGO, NEONATOLOGICZNEGO, CHIRURGICZNEGO, CHORÓB WEWNĘTRZNYCH ORAZ PRACOWNI ENDOSKOPII SZPITALA POWIATOWEGO IM. DR WOJCIECHA OCZKI W BEŁŻYCACH		
TYTUŁ RYSUNKU:	BUDYNEK TECHNICZNY - STACJA SPRĘŻAREK POWIETRZA MEDYCZNEGO - SCHEMAT TECHNOLOGICZNY		
BRANŻA:	GAZY MEDYCZNE	RYS. NR	SKALA:
FAZA:	PROJEKT WYKONAWCZY	GM-11	-
PROJEKTANT:	mgr inż. ANDRZEJ KOMISARZ upr. bud. 167/99	PODPIS:	DATA: CZERWIEC 2020

Projekt ten jest własnością autora i jest chroniony przez Ustawę o prawie autorskim i prawach pokrewnych. Wprowadzanie zmian do projektu lub kopiowanie oraz używanie tych rysunków do jakichkolwiek innych celów bez wcześniejszego uzyskania pisemnej zgody autora jest zabronione.