


PIWNICE POZIOM -1

-1/01 MASZYNOWNIA 7.7 m ²	-1/24 MAGAZYN 5.4 m ²
-1/02 KLATKA SCHODOWA 13.4 m ²	-1/25 PRZEDSIONEK 6.5 m ²
-1/03 SZATNIA 32.5 m ²	-1/26 PRZEDSIONEK 2.4 m ²
-1/04 POMIESZCZENIE TECHNICZNE 10.6 m ²	-1/27 MAGAZYN RZECZY PACJENTÓW 13 m ²
-1/05 NATRYSK 3 m ²	-1/28 SZATNIA 14.9 m ²
-1/06 PRZEDSIONEK 4.7 m ²	-1/29 POMIESZCZENIE PRACOWNICZE 7.5 m ²
-1/07 WC 1.6 m ²	-1/30 SZATNIA 7.1 m ²
-1/08 WC 1.7 m ²	-1/31 WARSZTAT 11.5 m ²
-1/09 WYMIENNIKOWNIA 45.3 m ²	-1/32 SZATNIA 11.7 m ²
-1/10 KLATKA SCHODOWA 11.2 m ²	-1/33 KAPLICA 22.7 m ²
-1/11 MAGAZYN 3.5 m ²	-1/34 HYDROFORNIA 25 m ²
-1/12 MAGAZYN 4.3 m ²	-1/35 ARCHIWUM 12.9 m ²
-1/13 POKÓJ SOCJALNY 12.2 m ²	-1/36 KORYTARZ 42.9 m ²
-1/14 KORYTARZ 11.9 m ²	-1/37 ARCHIWUM 31.8 m ²
-1/15 PRZEDSIONEK 2.1 m ²	-1/38 MAGAZYN CHEMIKALIÓW 13.3 m ²
-1/16 MAGAZYN 2.1 m ²	-1/39 MAGAZYN BIELIZNY CZYSTEJ A: 10.2 m ²
-1/17 SERWEROWNIA 7.6 m ²	-1/40 STACJA PRZYGOT. ŁÓŻEK STR. CZYSTA 13.6 m ²
-1/18 KORYTARZ 16.6 m ²	-1/41 WC 1.6 m ²
-1/19 KORYTARZ 18.9 m ²	-1/42 PRZEDSIONEK 2 m ²
-1/20 KLATKA SCHODOWA 7.8 m ²	-1/43 STACJA PRZYGOT. ŁÓŻEK STR. BRUDNA 16.2 m ²
-1/21 MAGAZYN 5.9 m ²	-1/44 KORYTARZ 54.7 m ²
-1/22 POMIESZCZENIE ELEKTRYCZNE 7.8 m ²	-1/45 POMIESZCZENIE MYCIA ŁÓŻEK 7.7 m ²
-1/23 ROZDZIELNIA GŁÓWNA NN 21.2 m ²	-1/46 MAGAZYN BIELIZNY BRUDNEJ 8.3 m ²
-1/23A REWIZJA INSTALACJI 7.1 m ²	-1/47 POKÓJ KIEROWNIKA 12.6 m ²

SUMA: 616,8m²

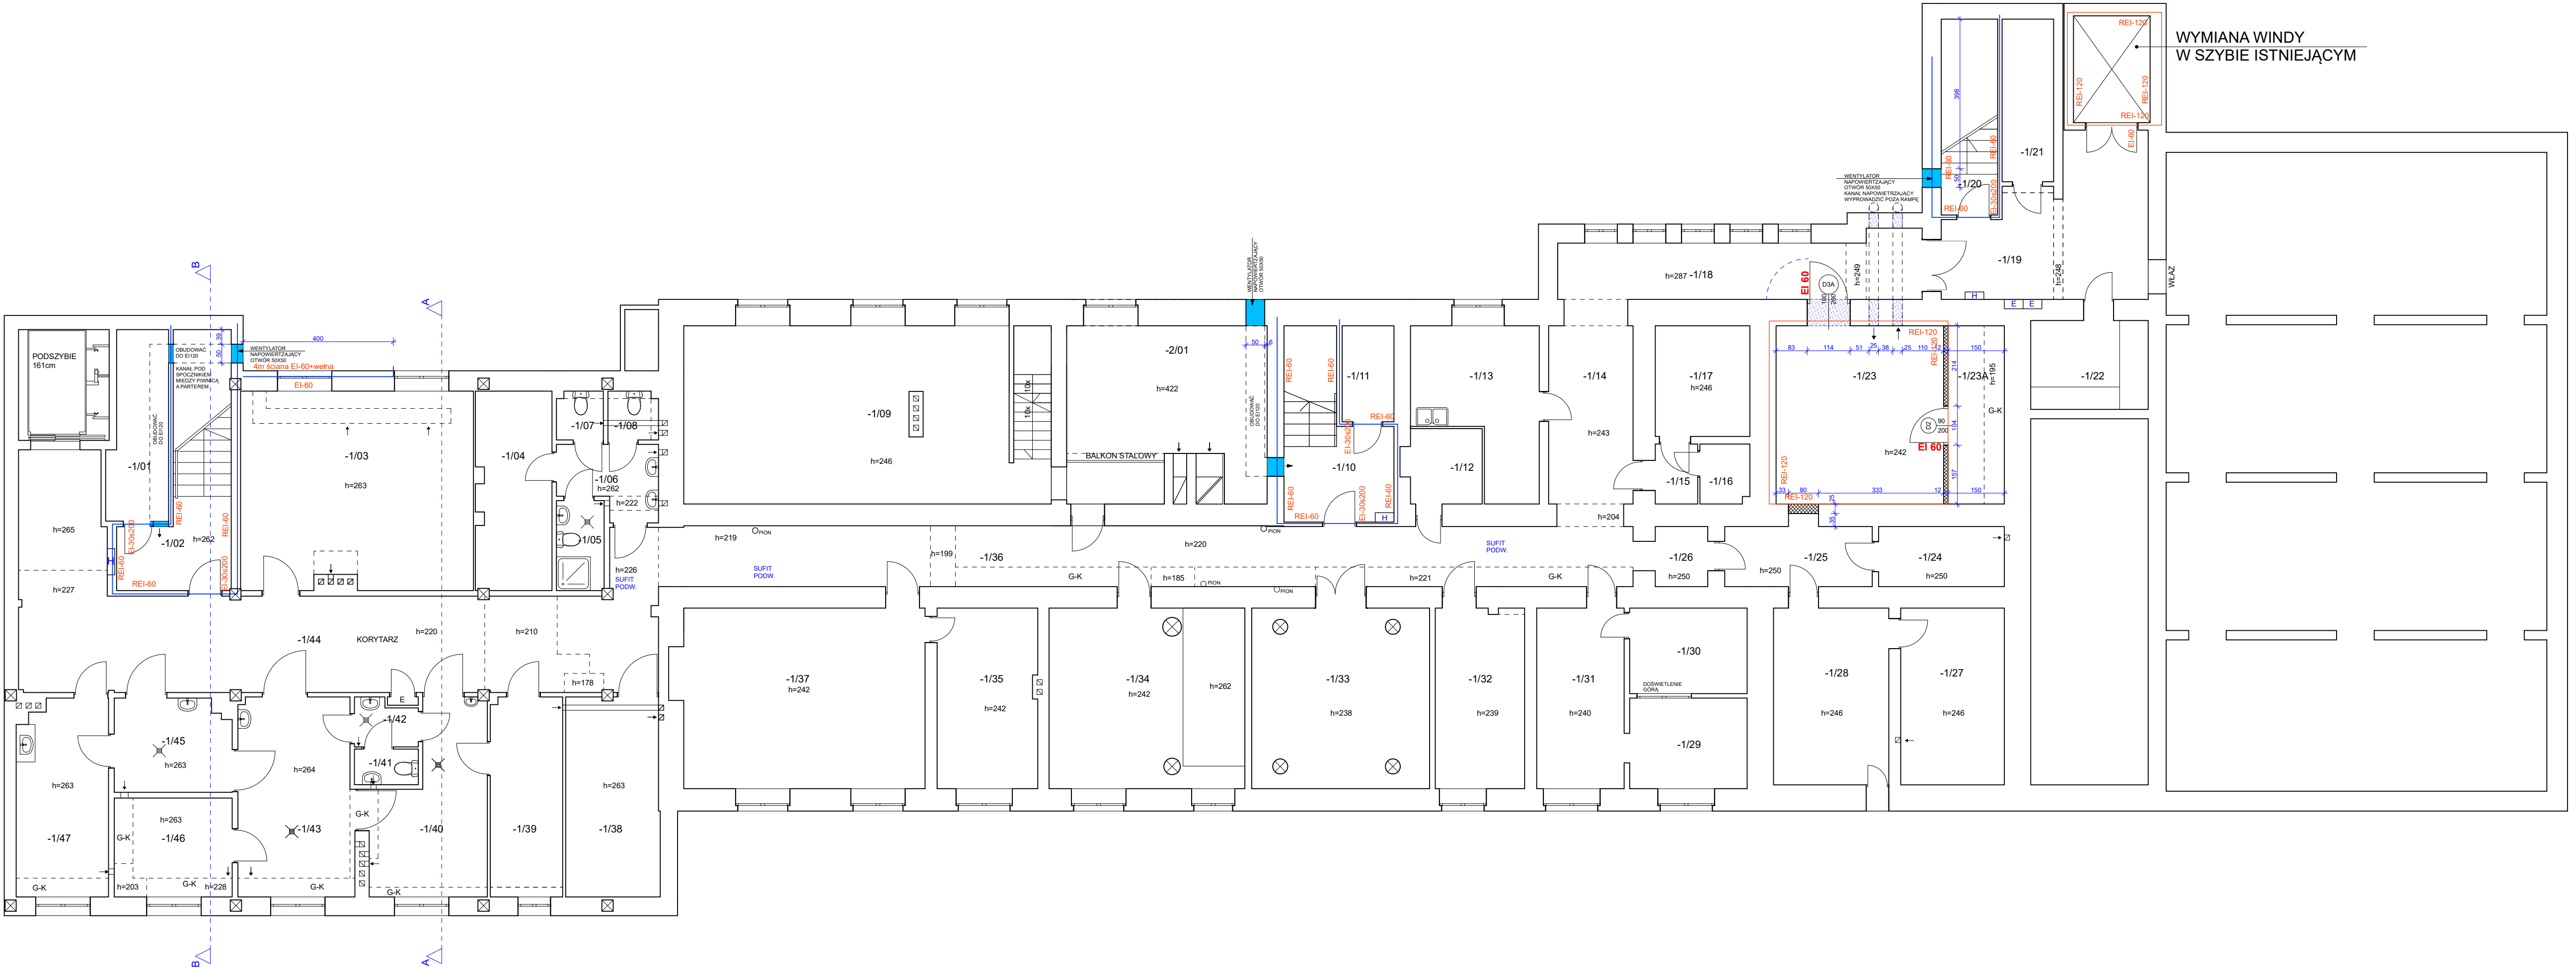

AB-PROJEKT 30-606 KRAKÓW, UL. BOLESŁAWA ROI 4/1			
INWESTOR:	SAMODZIELNY ZAKŁAD OPIEKI ZDROWOTNEJ NR 1 W BEŁŻYCACH UL. PRZEMYSŁOWA 44, 24-200 BEŁŻYCE		
TEMAT:	MODERNIZACJA BLOKU OPERACYJNEGO I KOMÓREK POMOCNICZYCH DLA ODDZIAŁÓW POŁOŻNICZO-GINEKOLOGICZNEGO, NEONATOLOGICZNEGO, CHIRURGICZNEGO, CHOROÓB WEWNĘTRZNYCH ORAZ PRACOWNI ENDOSKOPII SZPITALA POWIATOWEGO IM. DR WOJCIECHA OCZKI W BEŁŻYCACH		
Tytuł RYSUNKU:	RZUT PIWNIC		
BRANŻA:	ARCHITEKTURA	RYS. NR	SKALA:
FAZA:	PROJEKT WYKONAWCZY	A3	1:100
GŁÓWNY PROJEKTANT:	mgr inż. arch. ANDRZEJ BRAGIEL uprawnienia proj. nr GPIV-63/76/75	PODRIS:	DATA: KWIECIEŃ 2020
Projekt ten jest własnością autora i jest chroniony przez Ustawę o prawie autorskim i prawach pokrewnych. Wprowadzanie zmian do projektu lub kopiowanie oraz używanie tych rysunków do jakichkolwiek innych celów bez wcześniejszego uzyskania pisemnej zgody autora jest zabronione.			
ArchiCAD 22 LICENCJA NR 3-4535022			