


PIĘTRO 1

|                                     |  |                                   |
|-------------------------------------|--|-----------------------------------|
| 101 KORYTARZ 56,7 m²                | 125 PRZEDSIONEK 3,8 m²                     | 149 SALA CHORYCH 11,4 m²          |
| 102 KLATKA SCHODOWA 21,3 m²         | 126 ŁAZIENKA PERSONELU 9,9 m²              | 150 SALA CHORYCH 16,2 m²          |
| 103 SALA CHORYCH 14,2 m²            | 127 PRZEDSIONEK 2,6 m²                     | 151 GABINET ORDYNATORA 16,7 m²    |
| 104 ŁAZIENKA 2,2 m²                 | 128 PRZEDSIONEK 2,4 m²                     | 152 SALA CHORYCH 17,4 m²          |
| 105 PRZEDSIONEK 2,3 m²              | 129 IZOLATKA 9,8 m²                        | 153 KORYTARZ 15,3 m²              |
| 106 ŁAZIENKA 3,6 m²                 | 130 ŁAZIENKA 3,8 m²                        | 154 SALA CHORYCH 16,4 m²          |
| 107 IZOLATKA 10 m²                  | 131 SALA CHORYCH 12,2 m²                   | 155 DYŻURKA PIELĘGNIAREK 14,3 m²  |
| 108 ŁAZIENKA OPIEKUNÓW 5,2 m²       | 132 SALA CHORYCH 20 m²                     | 156 GABINET ZABIEGOWY 14,2 m²     |
| 109 WC PERSONLEU 3,2 m²             | 133 KORYTARZ 24,2 m²                       | 157 KUCHENKA ODDZIAŁOWA 17,3 m²   |
| 110 PRZEDSIONEK 1,9 m²              | 134 KLATKA SCHODOWA 23 m²                  | 158 SALA CHORYCH 16,5 m²          |
| 111 ŁAZIENKA DZIECI 7,3 m²          | 135 PRZEDSIONEK 12,4 m²                    | 159 KORYTARZ 41,4 m²              |
| 112 POMIESZCZENIE PORZĄDKOWE 1,8 m² | 136 GABINET DIAGNOSTYCZNY 14,4 m²          | 160 SALA CHORYCH 28,9 m²          |
| 113 PRZEDSIONEK 3,3 m²              | 137 SEKRETARIAT 9,8 m²                     | 161 ŁAZIENKA 3,4 m²               |
| 114 BRUDOWNIK 9,4 m²                | 138 GABINET LEKARSKI 28,6 m²               | 162 GABINET ZABIEGOWY 15,6 m²     |
| 115 GABINET LEKARSKI 9,7 m²         | 139 BRUDOWNIK 4,8 m²                       | 163 GABINET LEKARSKI 11,6 m²      |
| 116 PRZEDSIONEK 4,1 m²              | 140 WC 2,2 m²                              | 164 KORYTARZ 19,1 m²              |
| 117 ŁAZIENKA 2,4 m²                 | 141 PRZEDSIONEK 2,9 m²                     | 165 KUCHNIA STRONA BRUDNA 3 m²    |
| 118 SALA CHORYCH 32,4 m²            | 142 WC 1,7 m²                              | 166 KUCHNIA STRONA CZYSTA 16,8 m² |
| 119 MAGAZYN BIELIZNY CZYSTY 5,9 m²  | 143 ŁAZIENKA 2,6 m²                        | 167 MAGAZYN 3,4 m²                |
| 120 PRZEDSIONEK 5,7 m²              | 144 PRZEDSIONEK 4,4 m²                     | 168 POKÓJ ŁÓŻKOWY 25,3 m²         |
| 121 KLATKA SCHODOWA 21,1 m²         | 145 STANOWISKO INTENSYWNEJ TERAPII 16,2 m² | 169 POKÓJ ŁÓŻKOWY 16,2 m²         |
| 122 PRZEDSIONEK 4,3 m²              | 146 STANOWISKO PIELĘGNIAREK 14,7 m²        | 170 DYŻURKA PIELĘGNIAREK 15 m²    |
| 123 ŁAZIENKA MĘSKA 2,8 m²           | 147 KORYTARZ 17,5 m²                       | 171 POKÓJ ŁÓŻKOWY 14,7 m²         |
| 124 ŁAZIENKA DAMSKA 6,5 m²          | 148 SALA CHORYCH 22,9 m²                   | 172 POKÓJ ZABAW 17,9 m²           |
| SUMA: 874,3m²                       |  |                                   |

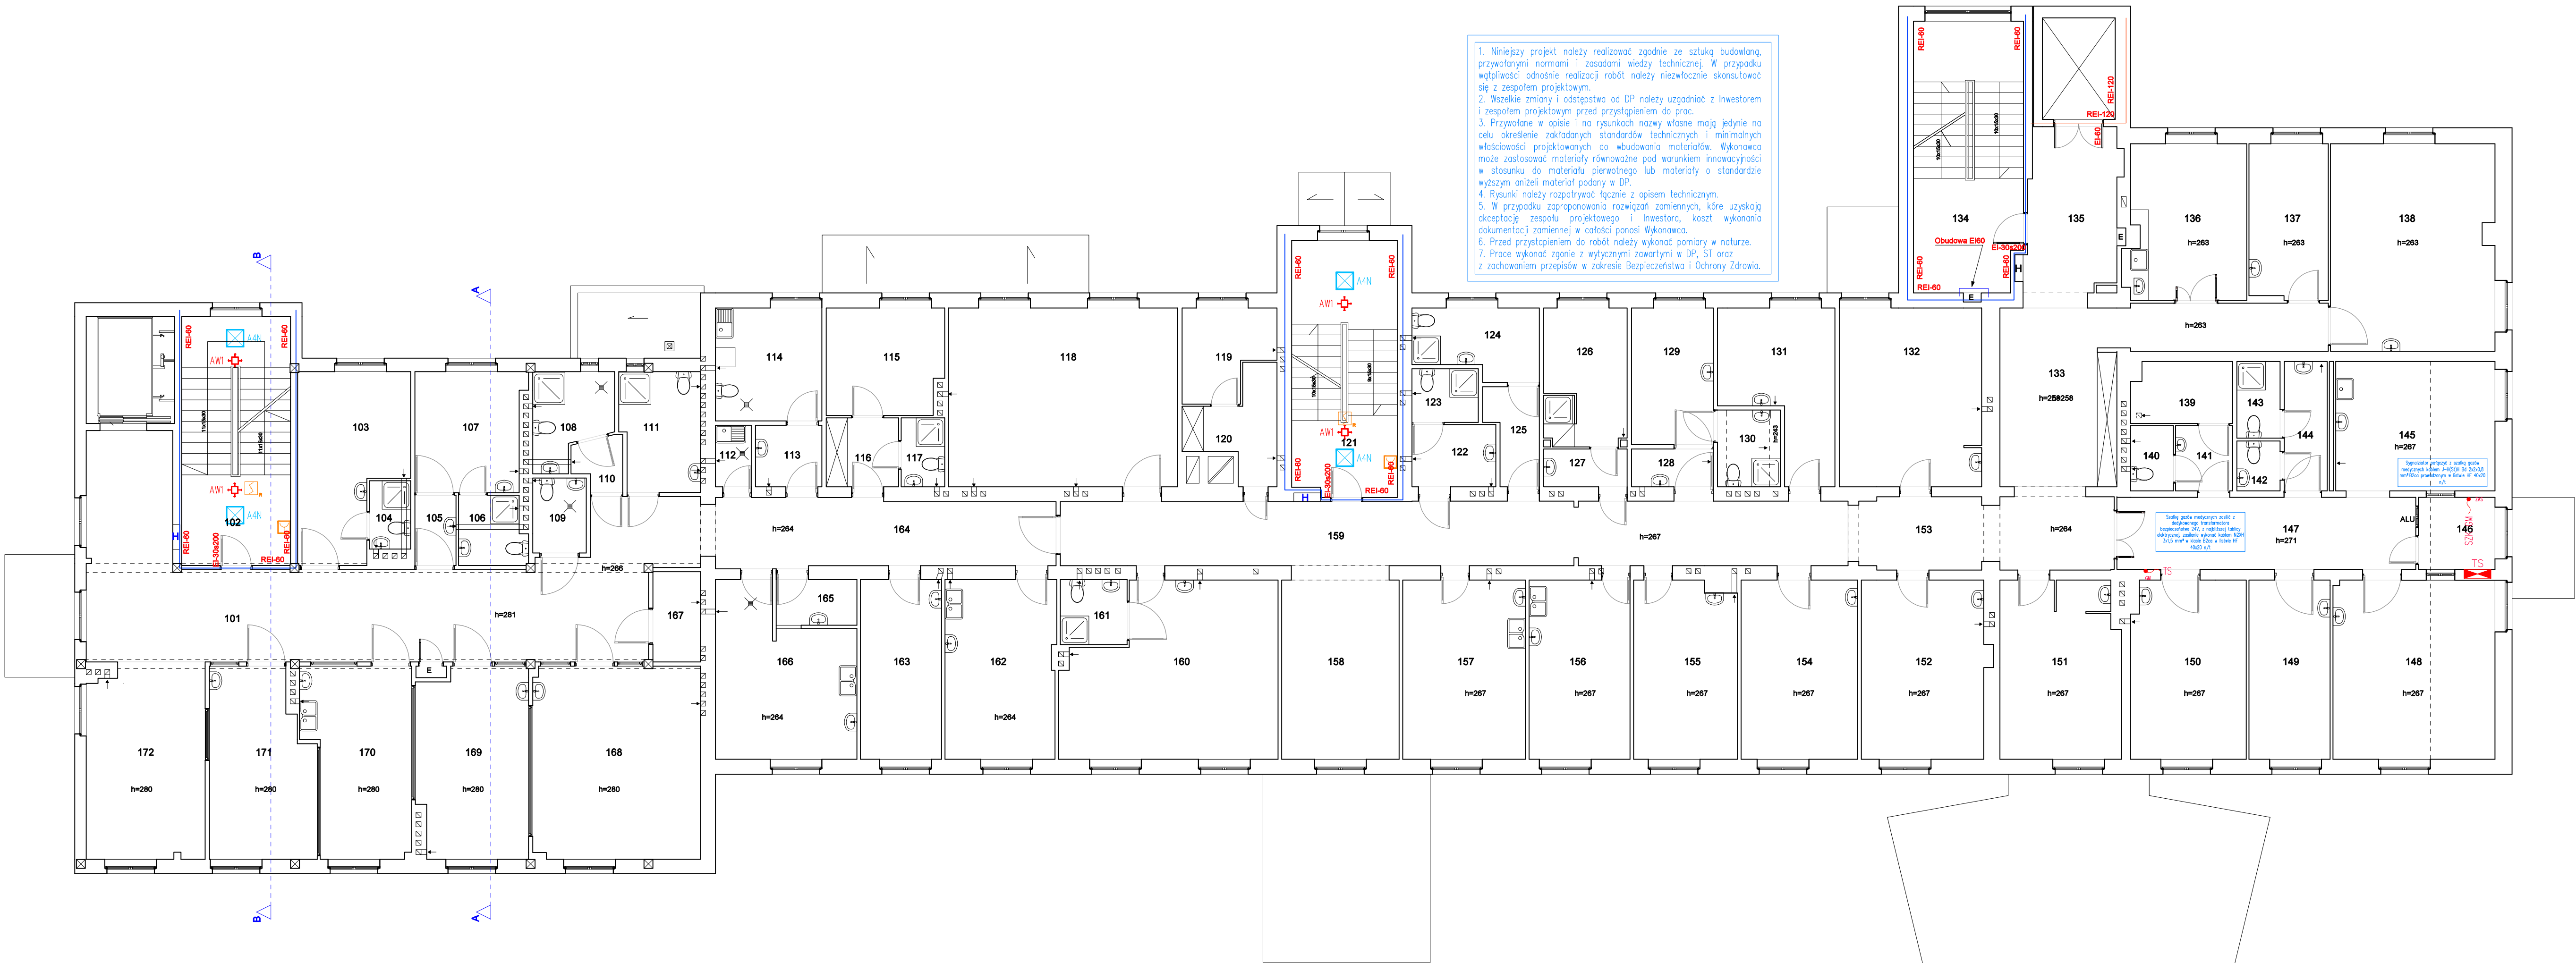

LEGENDA:

|  |      |  |
|--|------|--|
|  | AAN  | Oprawa LED 4000LM PLX IP44 840 40W wersja natynkowa  |
|  | AW1  | OPRAWA awaryjna 3W SE AT                             |
|  |      | Czułka dymu (wg dostawy branży sanitarnej)           |
|  |      | Przycisk oddymiania (wg dostawy branży sanitarnej)   |
|  |      | Przetwornik ciśnienia (wg dostawy branży sanitarnej) |
|  | TE-2 | Tablica elektryczna                                  |
|  | TS   | Wypust zasilający skrzynki gazów medycznych, 24V     |

|  |   |                           |                 |
|--|---|---------------------------|-----------------|
| AB-PROJEKT<br>30-606 KRAKÓW, UL. BOLESŁAWA ROI 4/1   |   |                           |                 |
| INWESTOR:  | SAMODZIELNY ZAKŁAD OPIEKI<br>ZDROWOTNEJ NR 1 W BEŁŻYCACH<br>UL. PRZEMYSŁOWA 44, 24-200 BEŁŻYCE  |                           |                 |
|  | MODERNIZACJA BLOKU OPERACYJNEGO I KOMÓREK POMOCNICZYCH<br>DLA ODDZIAŁÓW POŁOŻNICZO-GINEKOLOGICZNEGO, NEONATOLOGICZNEGO,<br>CHIRURGICZNEGO, CHOROBY WEWNĘTRZNYCH ORAZ PRACOWNI ENDOSKOPII<br>SZPITALA POWIATOWEGO IM. DR WOJCIECHA OCZKI W BEŁŻYCACH |                           |                 |
| TYTUŁ<br>RYŚNIKU:  | INSTALACJE ODBIORCZE - RZUT PIĘTRA 1  |                           |                 |
| BRANŻA:  | ELEKTROENERGETYCZNA   | RYS. NR<br>E6             | SKALA:<br>1:100 |
| FAZA:  | PROJEKT WYKONAWCZY  | DATA:<br>CZERWIEC<br>2020 |                 |
| PROJEKTANT:  | mgr inż. Daniel Gielza<br>LUB/0343/PBE/17   | PODPIS:<br>               |                 |
| SPRAWDZIL:   | inż. Tadeusz Koral<br>2676/Lb/74  | PODPIS:<br>               |                 |
| Projekt ten jest własnością autora i jest chroniony przez Ustawę o prawie autorskim i prawach pokrewnych.<br>Wprowadzanie zmian do projektu lub kopiowanie oraz używanie tych rysunków do jakiegokolwiek innego<br>celów bez wcześniejszego uzyskania pisemnej zgody autora jest zabronione. |   |                           |                 |
| ArchICAD 22 NR LICENCJI 3-4535025  |   |                           |                 |