

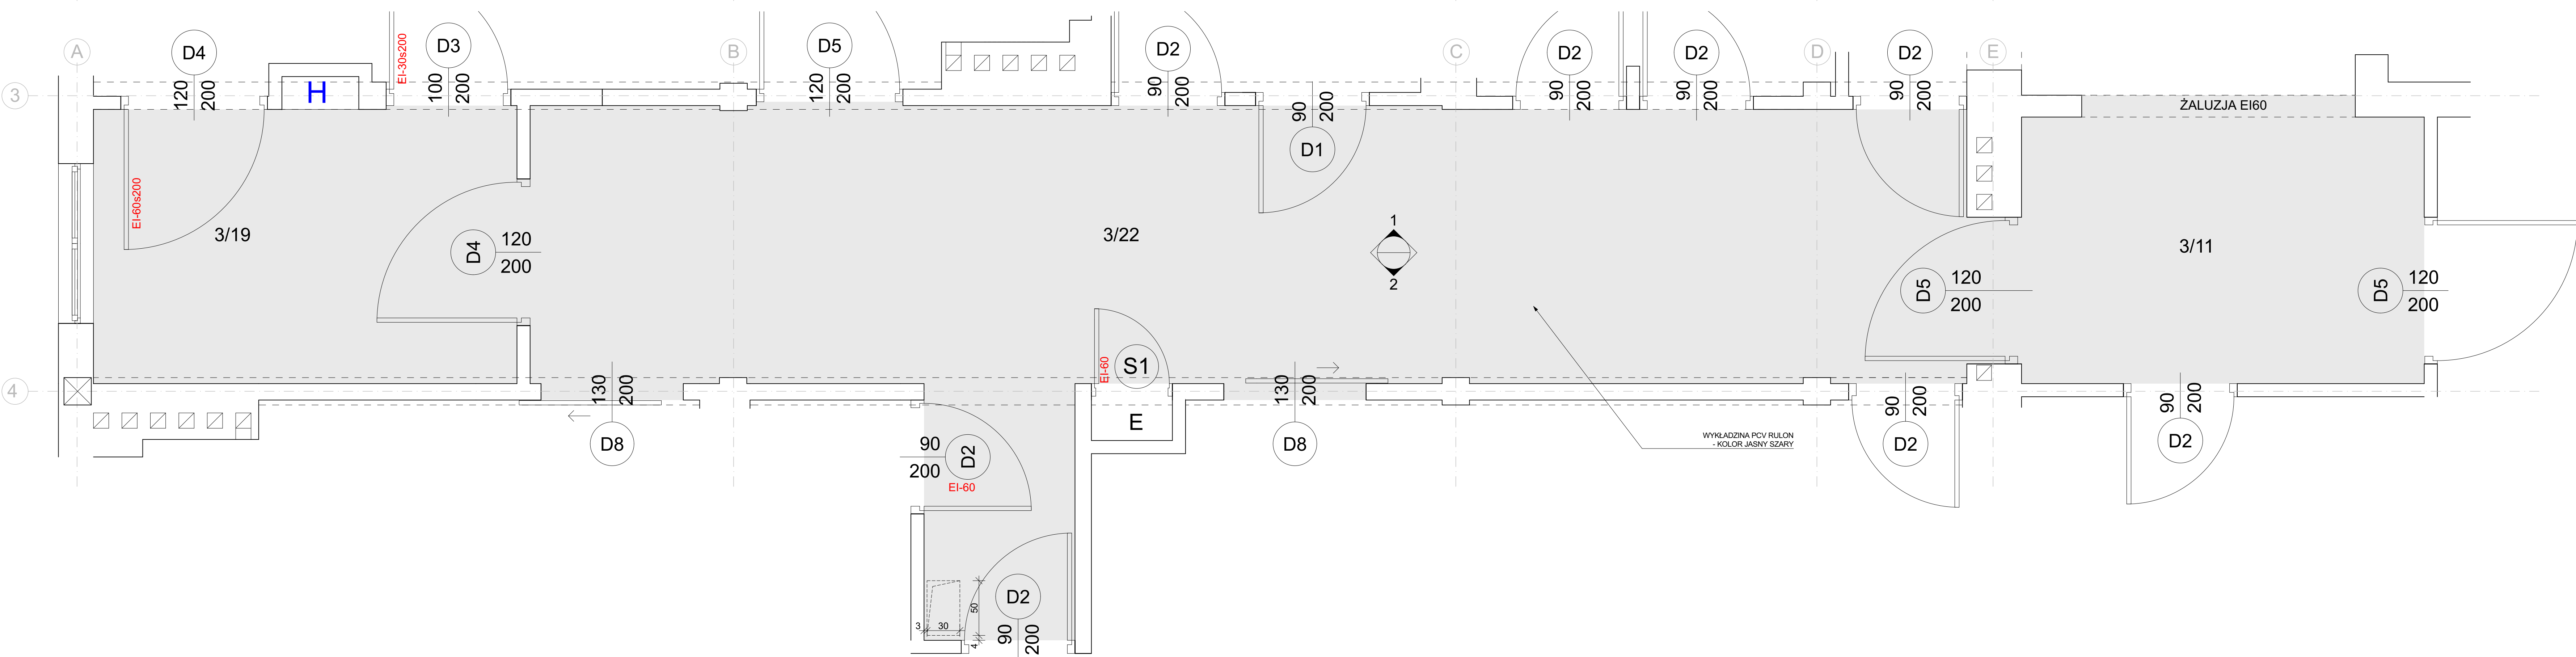


WIDOK 1

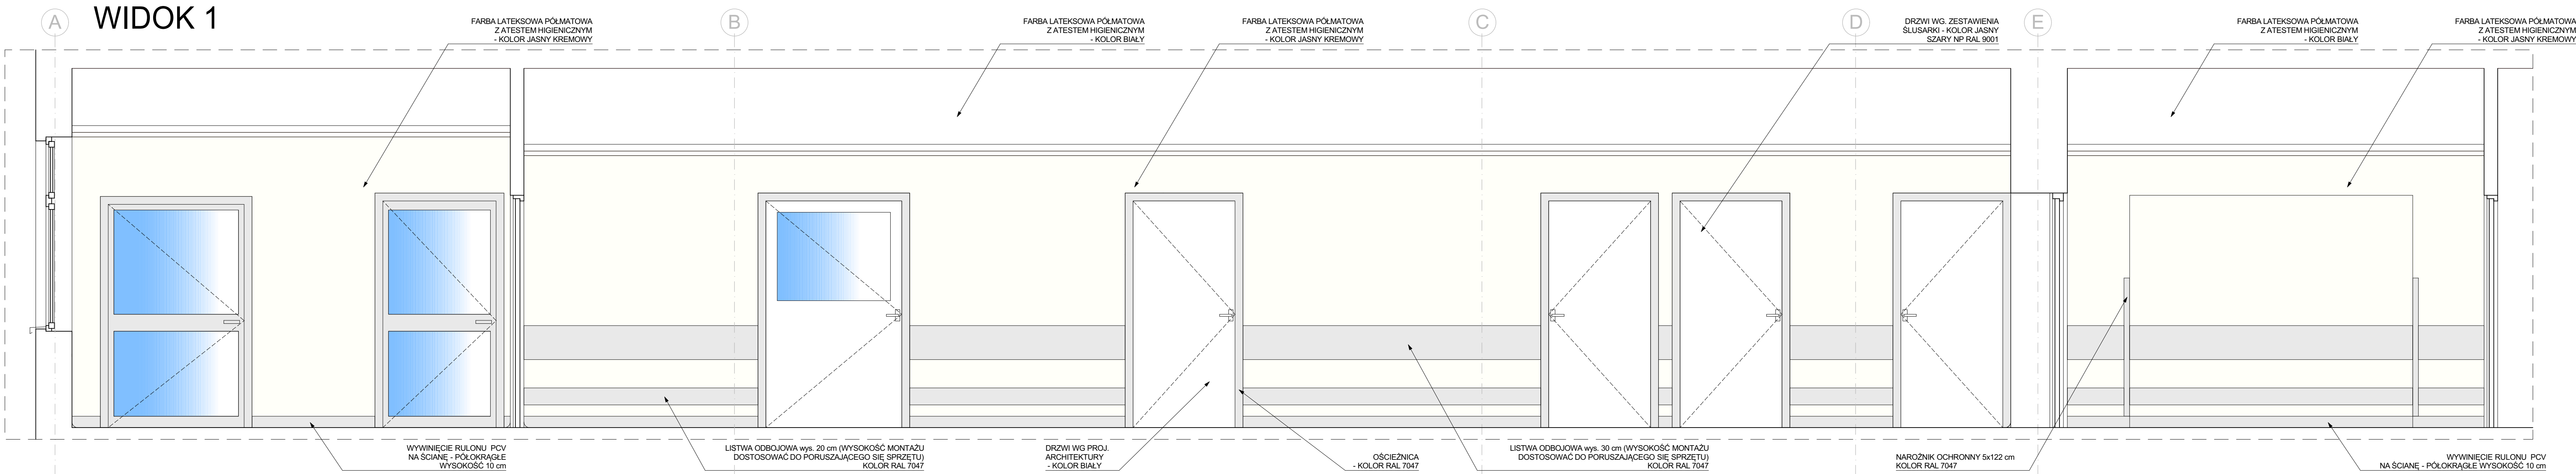

WIDOK 2

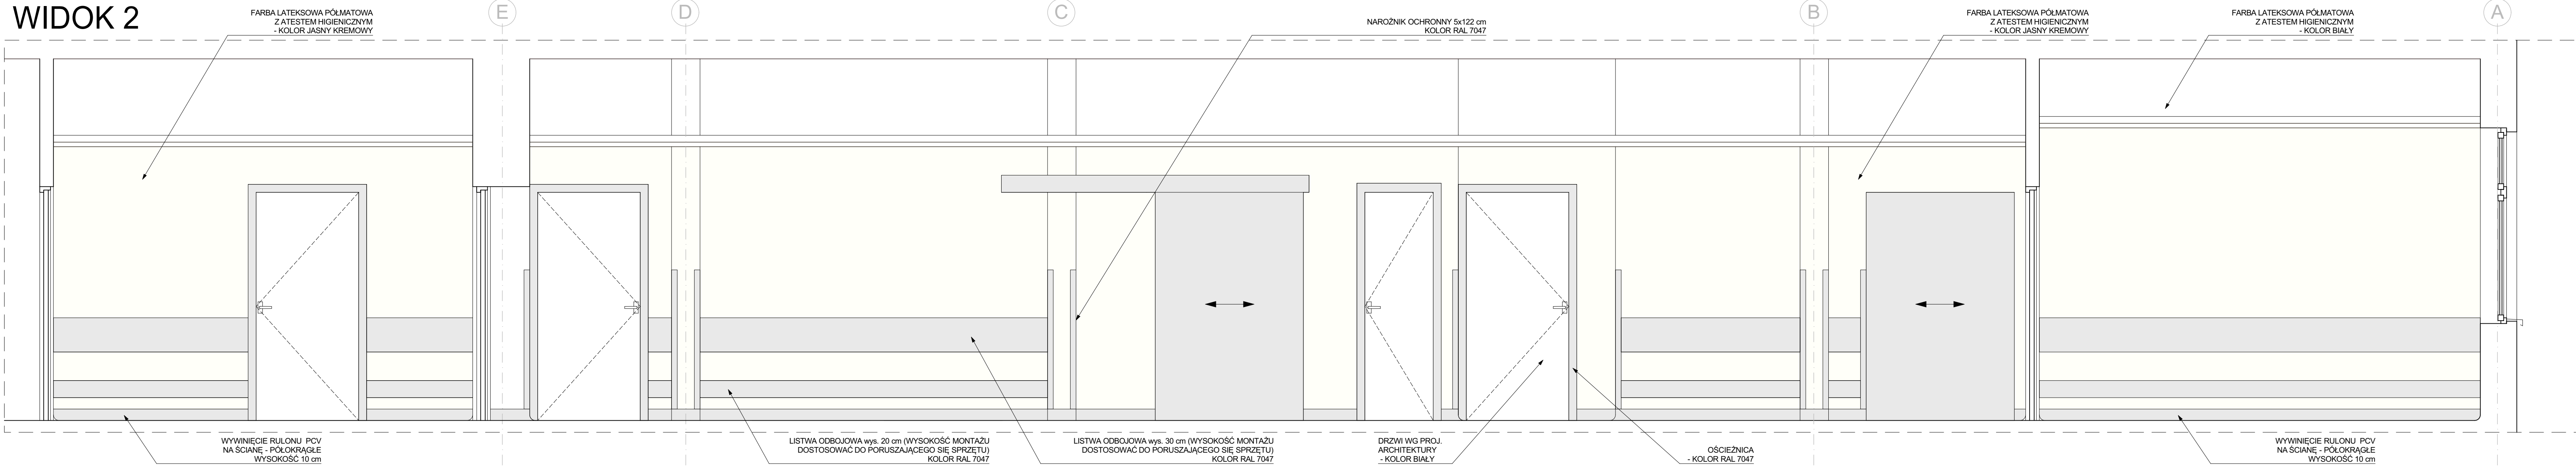

AB-PROJEKT 30-606 KRAKOW, UL. BOLESŁAWA ROI 4/1			
INWESTOR: SAMODZIELNY ZAKŁAD OPIEKI ZDROWOTNEJ NR 1 W BEŁŻYCACH UL. PRZEMYSŁOWA 44, 24-200 BEŁŻYCE			
Tytuł: MODERNIZACJA BLOKU OPERACYJNEGO I KOMÓREK POMOCNICZYCH DŁA ODDZIAŁÓW POŁOŻNICZO-GINEKOLOGICZNEGO, NEONATOLOGICZNEGO, CHIRURGICZNEGO, CHOROBY WEWNĘTRZNYCH ORAZ PRACOWNI ENDOSKOPII SZPITALA POWIATOWEGO IM. DR. WŁOCIECHA OCZKI W BEŁŻYCACH			
TYTUŁ WIDOKU	RZUT PIĘTRA 3 - BLOK OPERACYJNY - WNETRZA - KORYTARZ	RYSUJĄCY	SKALA
BRANŻA	ARCHITEKTURA	A15	1:25
PAŃ	PROJEKT WYKONAWCZY		
GŁÓWNY PROJEKTANT:	mgr inż. arch. ANDRZEJ BRĄGIEL uprawnienia proj. nr GPIV-6376/75	PROJEKT	DATA: KWIECIEŃ 2020
Projekt ten jest własnością autora i jest chroniony przez Ustawę o prawie autorskim i prawach pokrewnych. Wprowadzanie zmian do projektu lub kopiowanie oraz używanie tych rysunków do jakiegokolwiek innego celu bez pisemnego zezwolenia autora jest zabronione.			
ArchCAD 22 LICENCJA NR 3-4535022			